



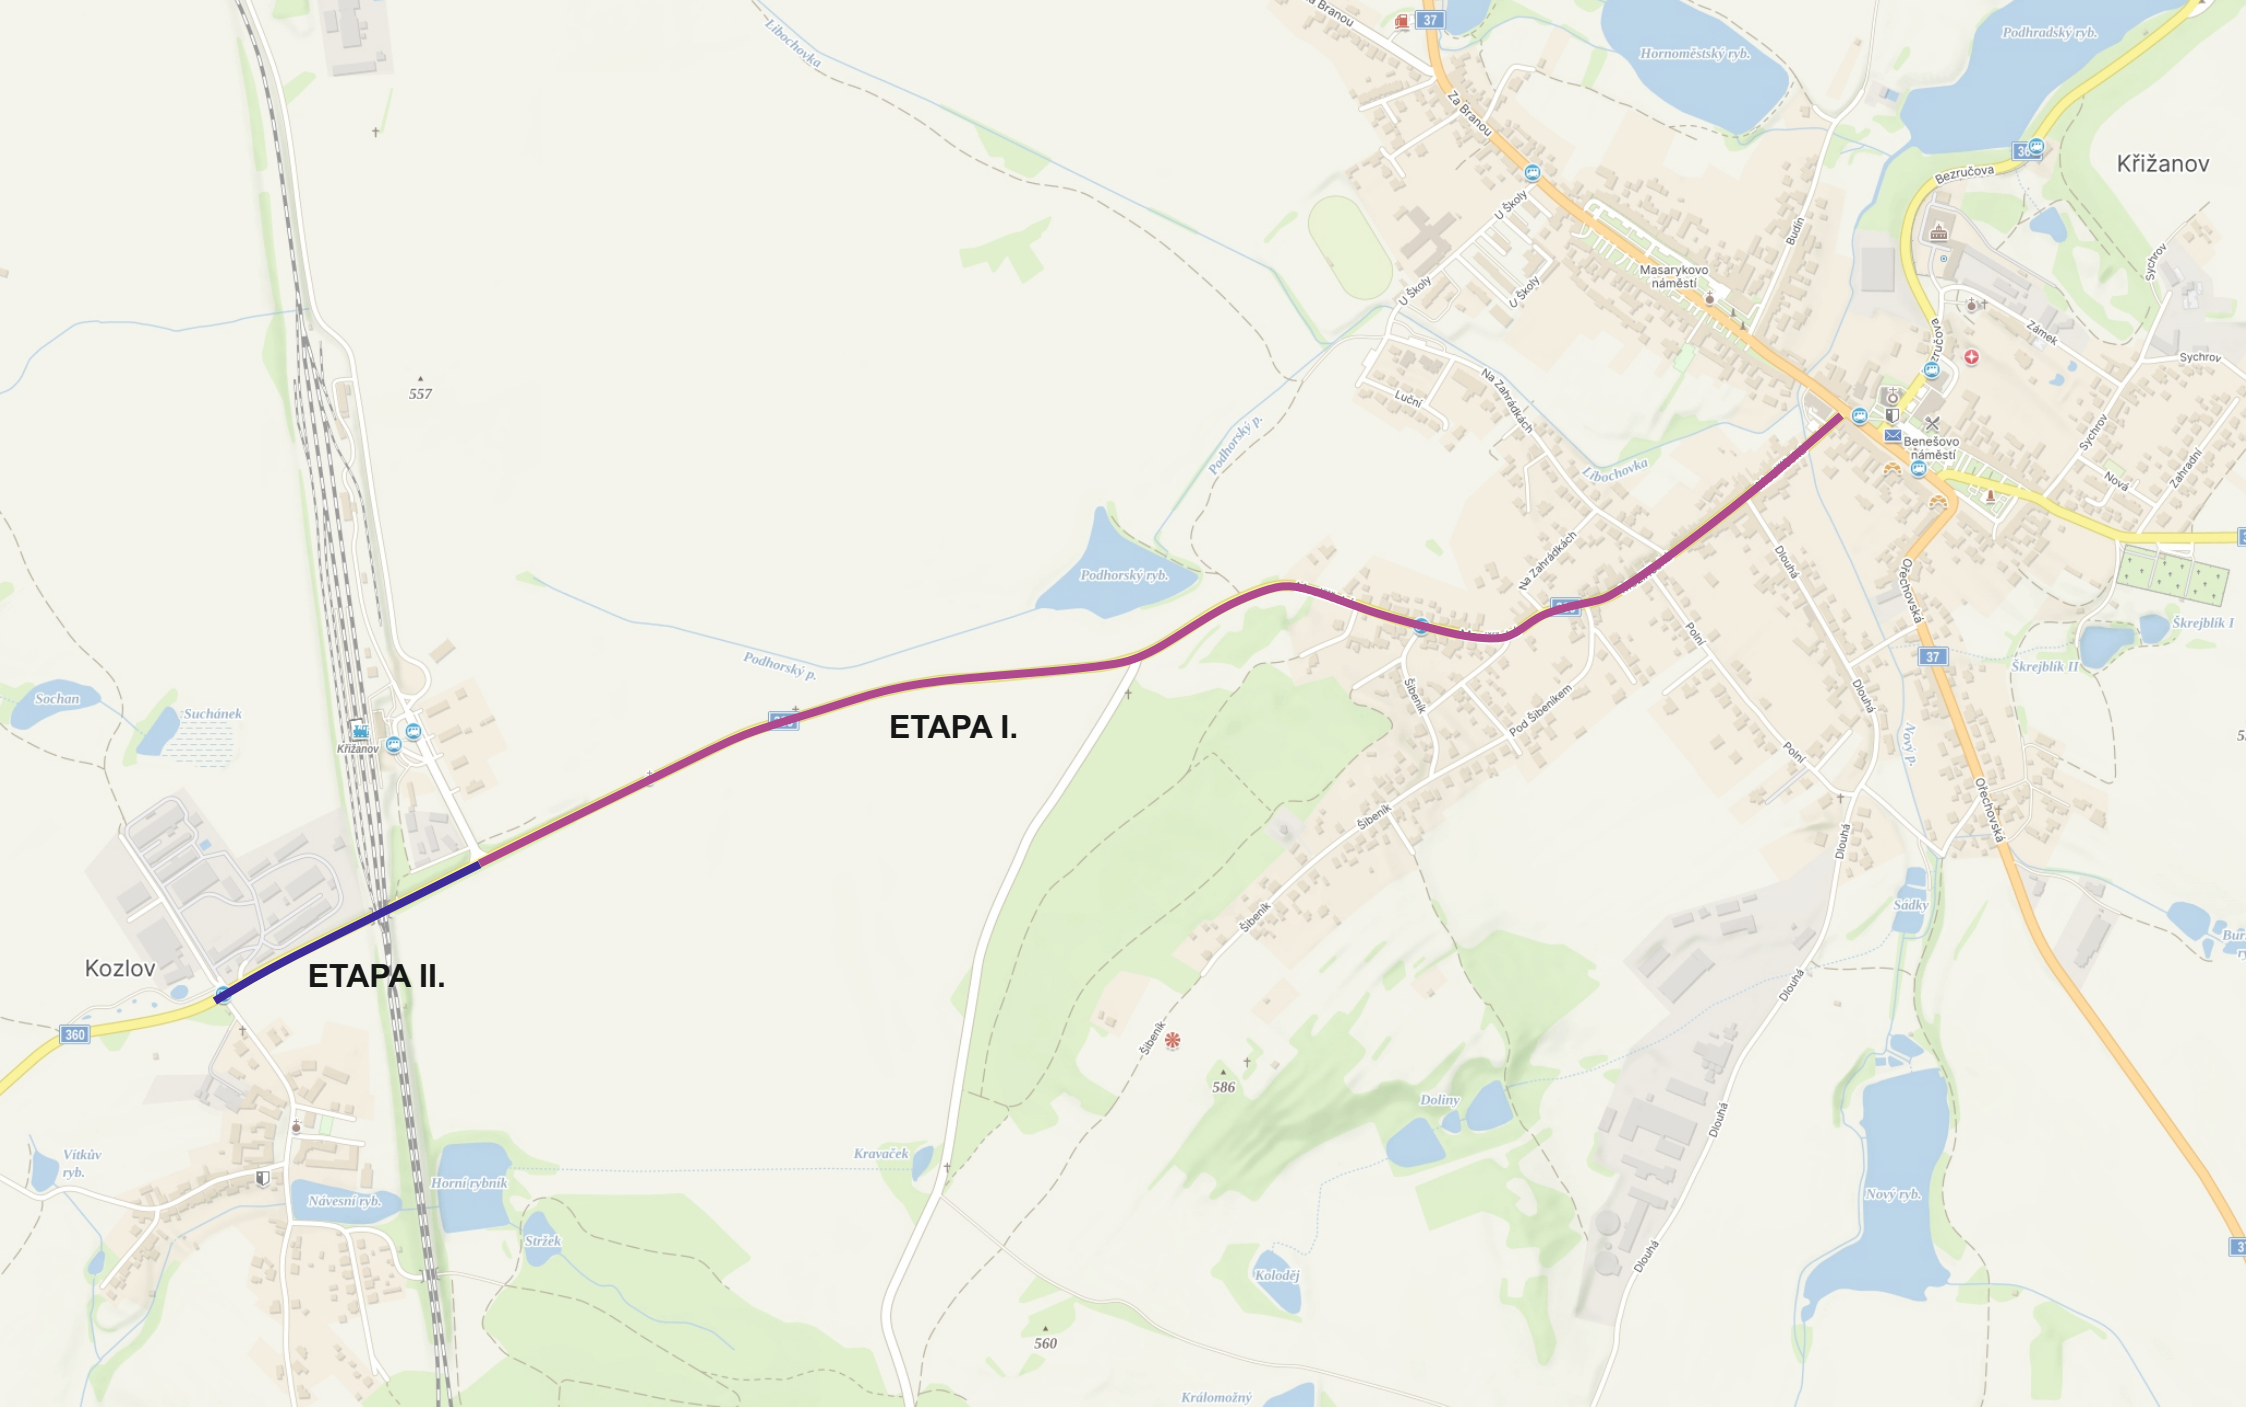

ETAPA I: 22.04.2025 - 29.04.2025
ETAPA II: 30.04.2025 - 03.05.2025

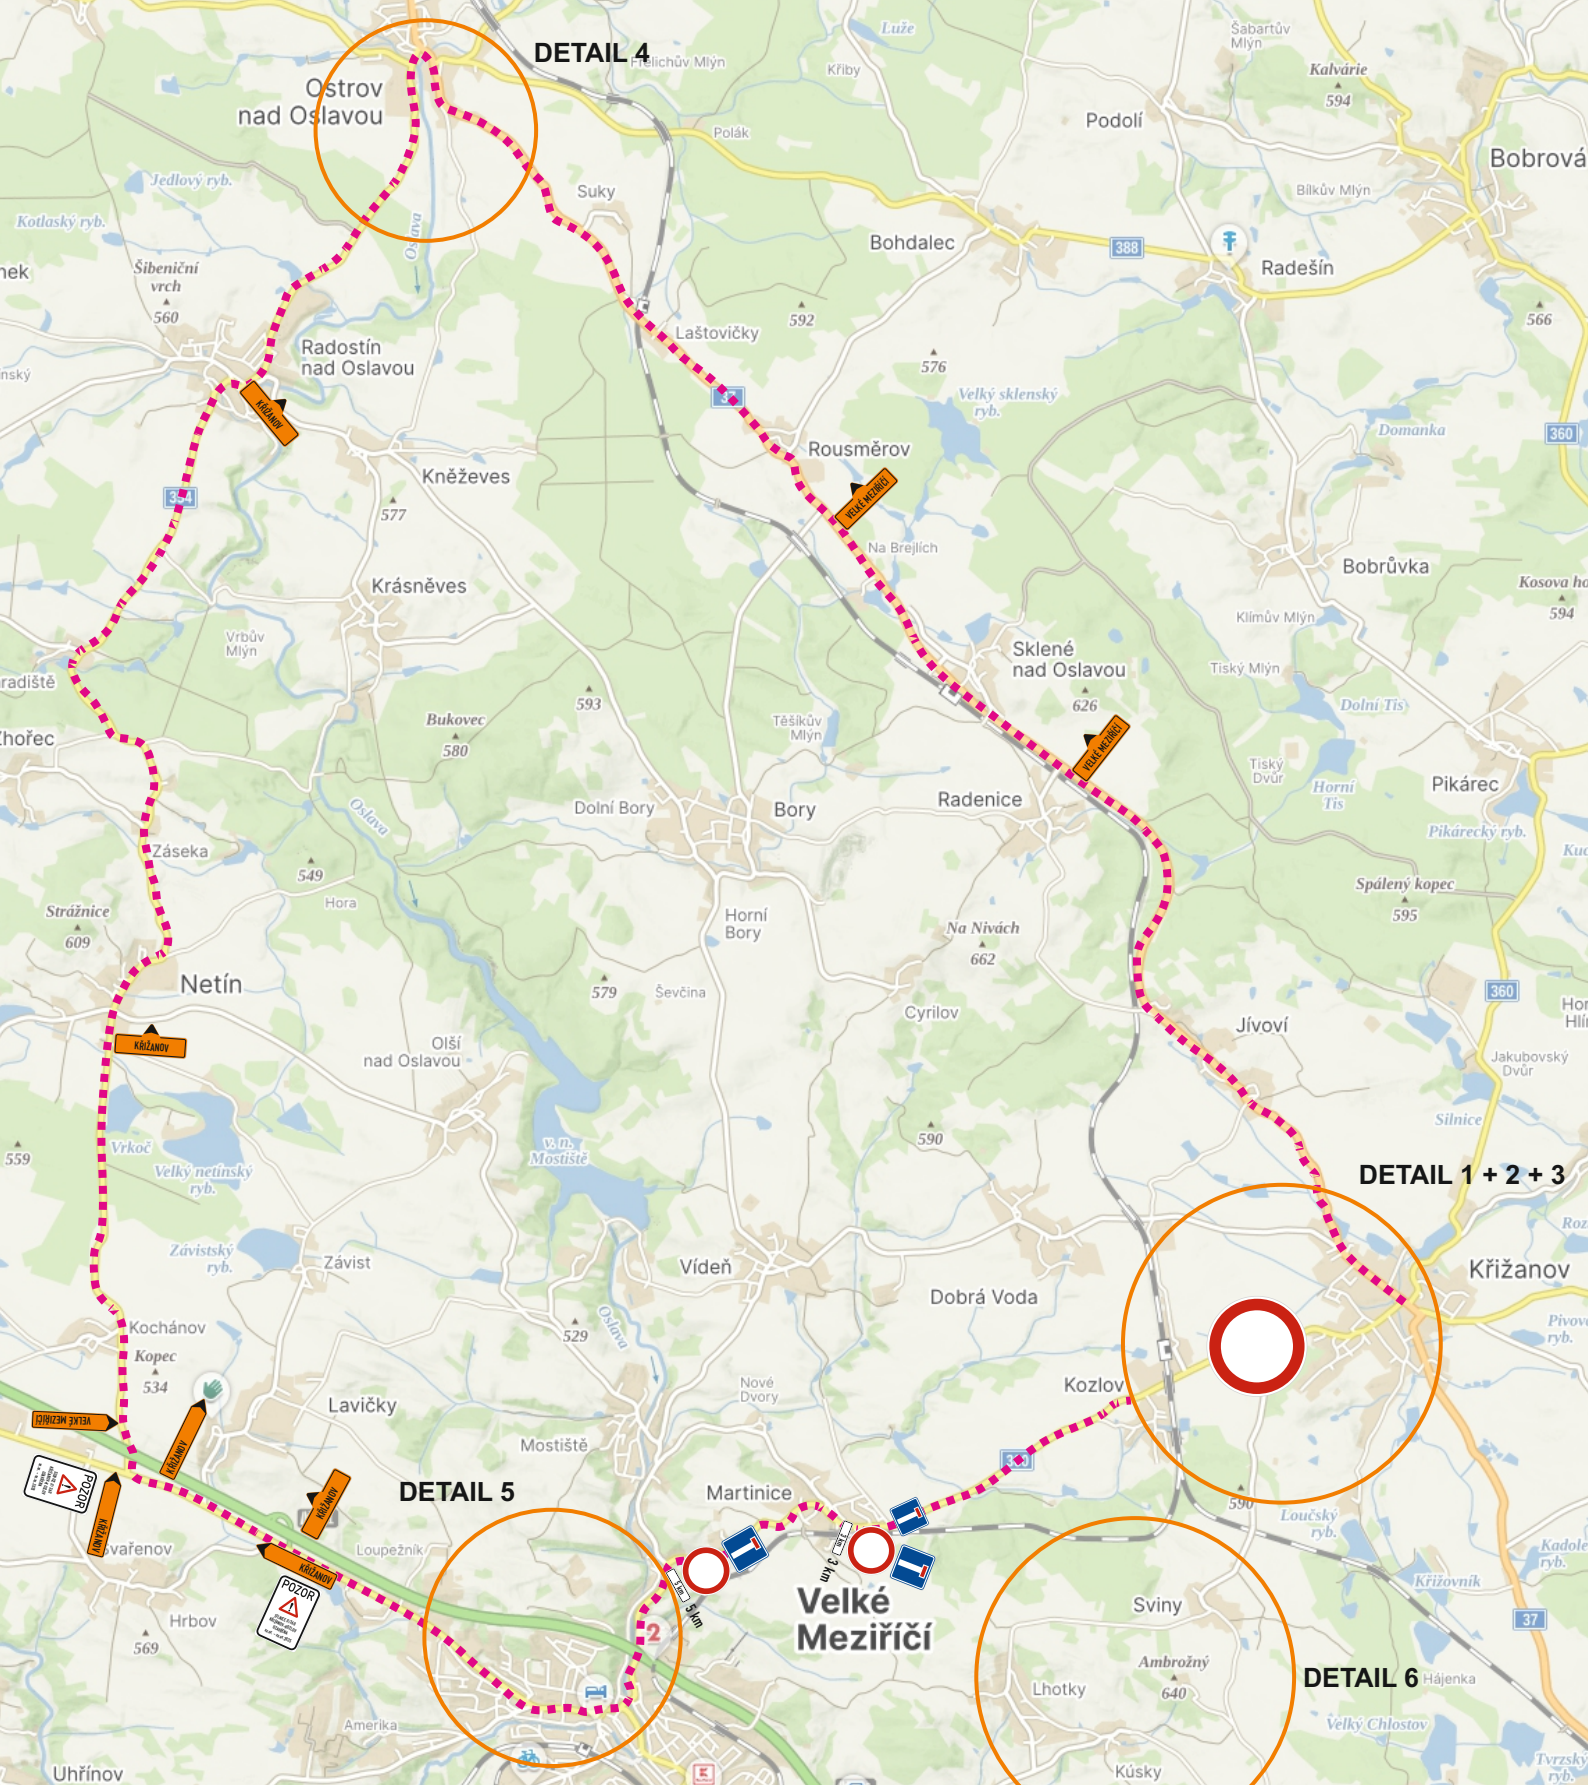


ETAPA I: 22.04.2025 - 29.04.2025

ETAPA II: 30.04.2025 - 03.05.2025



ETAPA I: 22.04.2025 - 29.04.2025
DETAIL 1

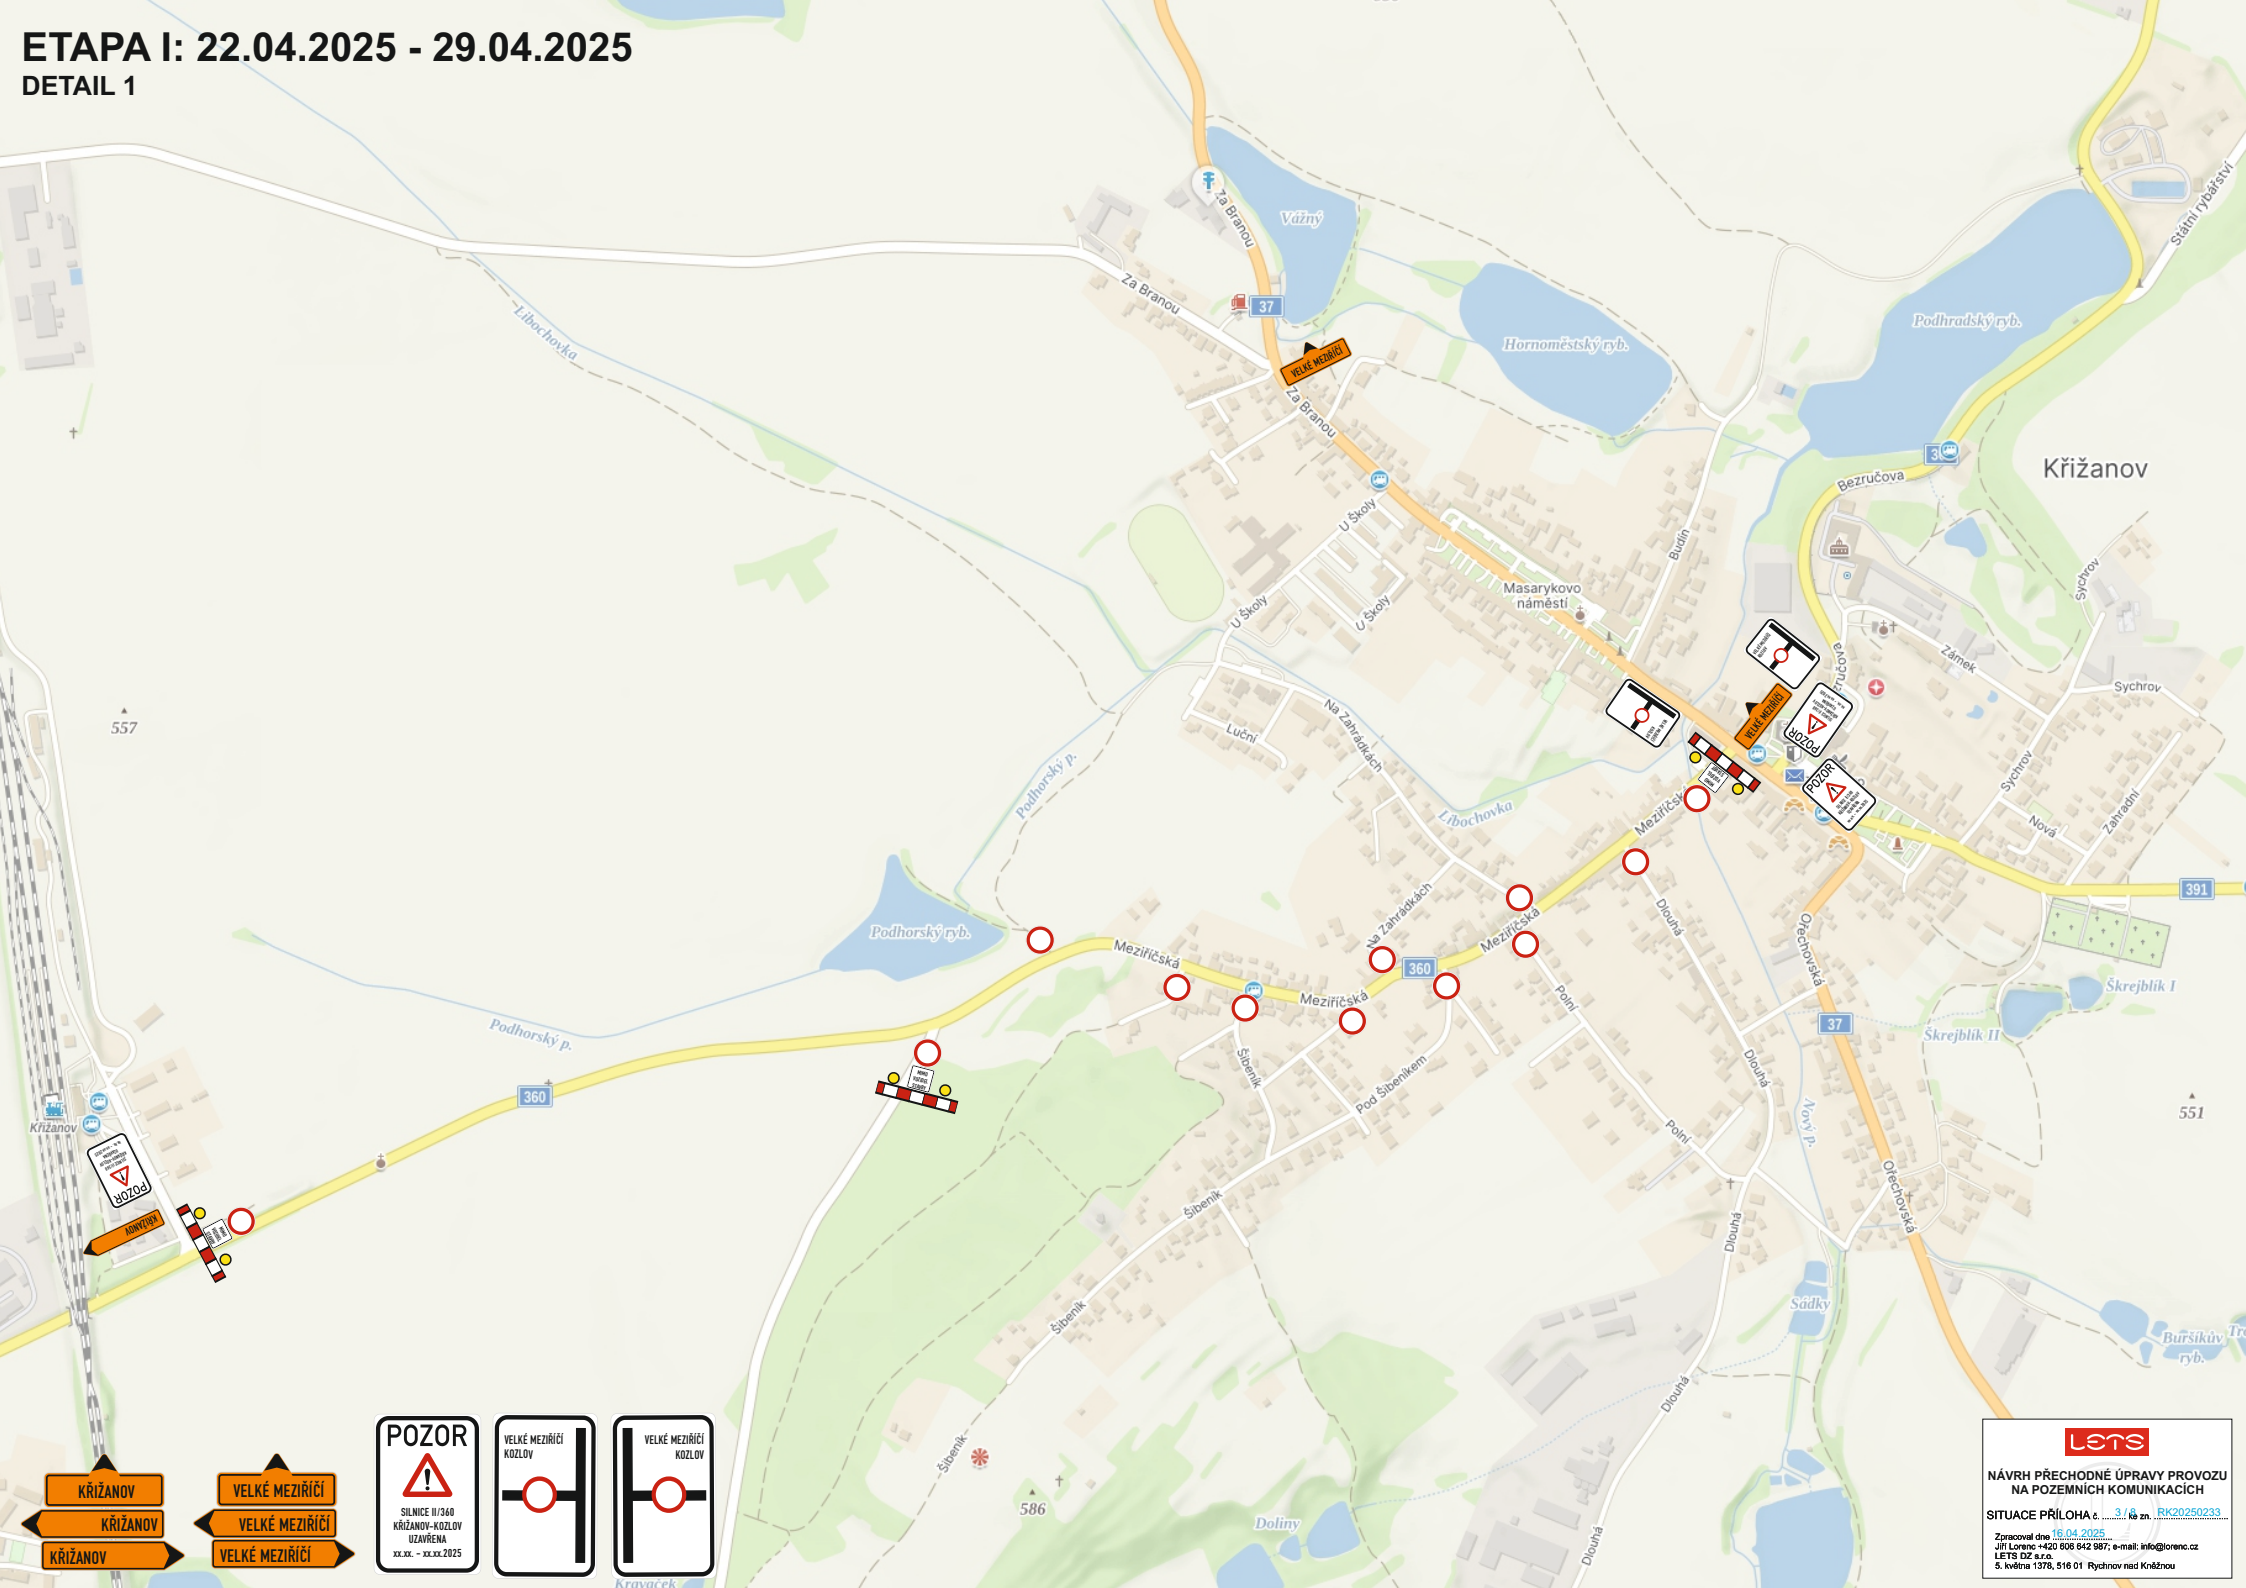


KŘIŽANOV
KŘIŽANOV
KŘIŽANOV
VELKÉ MEZIŘÍČÍ
VELKÉ MEZIŘÍČÍ
VELKÉ MEZIŘÍČÍ

POZOR
SILNICE II/360
KŘIŽANOV-KOZLOV
UZAVŘENA
xx.xx. - xx.xx.2025

VELKÉ MEZIŘÍČÍ
KOZLOV

VELKÉ MEZIŘÍČÍ
KOZLOV

lets
NÁVRH PŘECHODNÉ ÚPRAVY PROVOZU
NA POZEMNÍCH KOMUNIKACÍCH
SITUACE PŘÍLOHA č. 3/ k z. RK20250233
Zpracoval dne 16.04.2025
Jiří Lorenc +420 606 642 987; e-mail: info@lorenc.cz
LET'S DZ s.r.o.
5. května 1378, 516 01 Rychnov nad Kněžnou

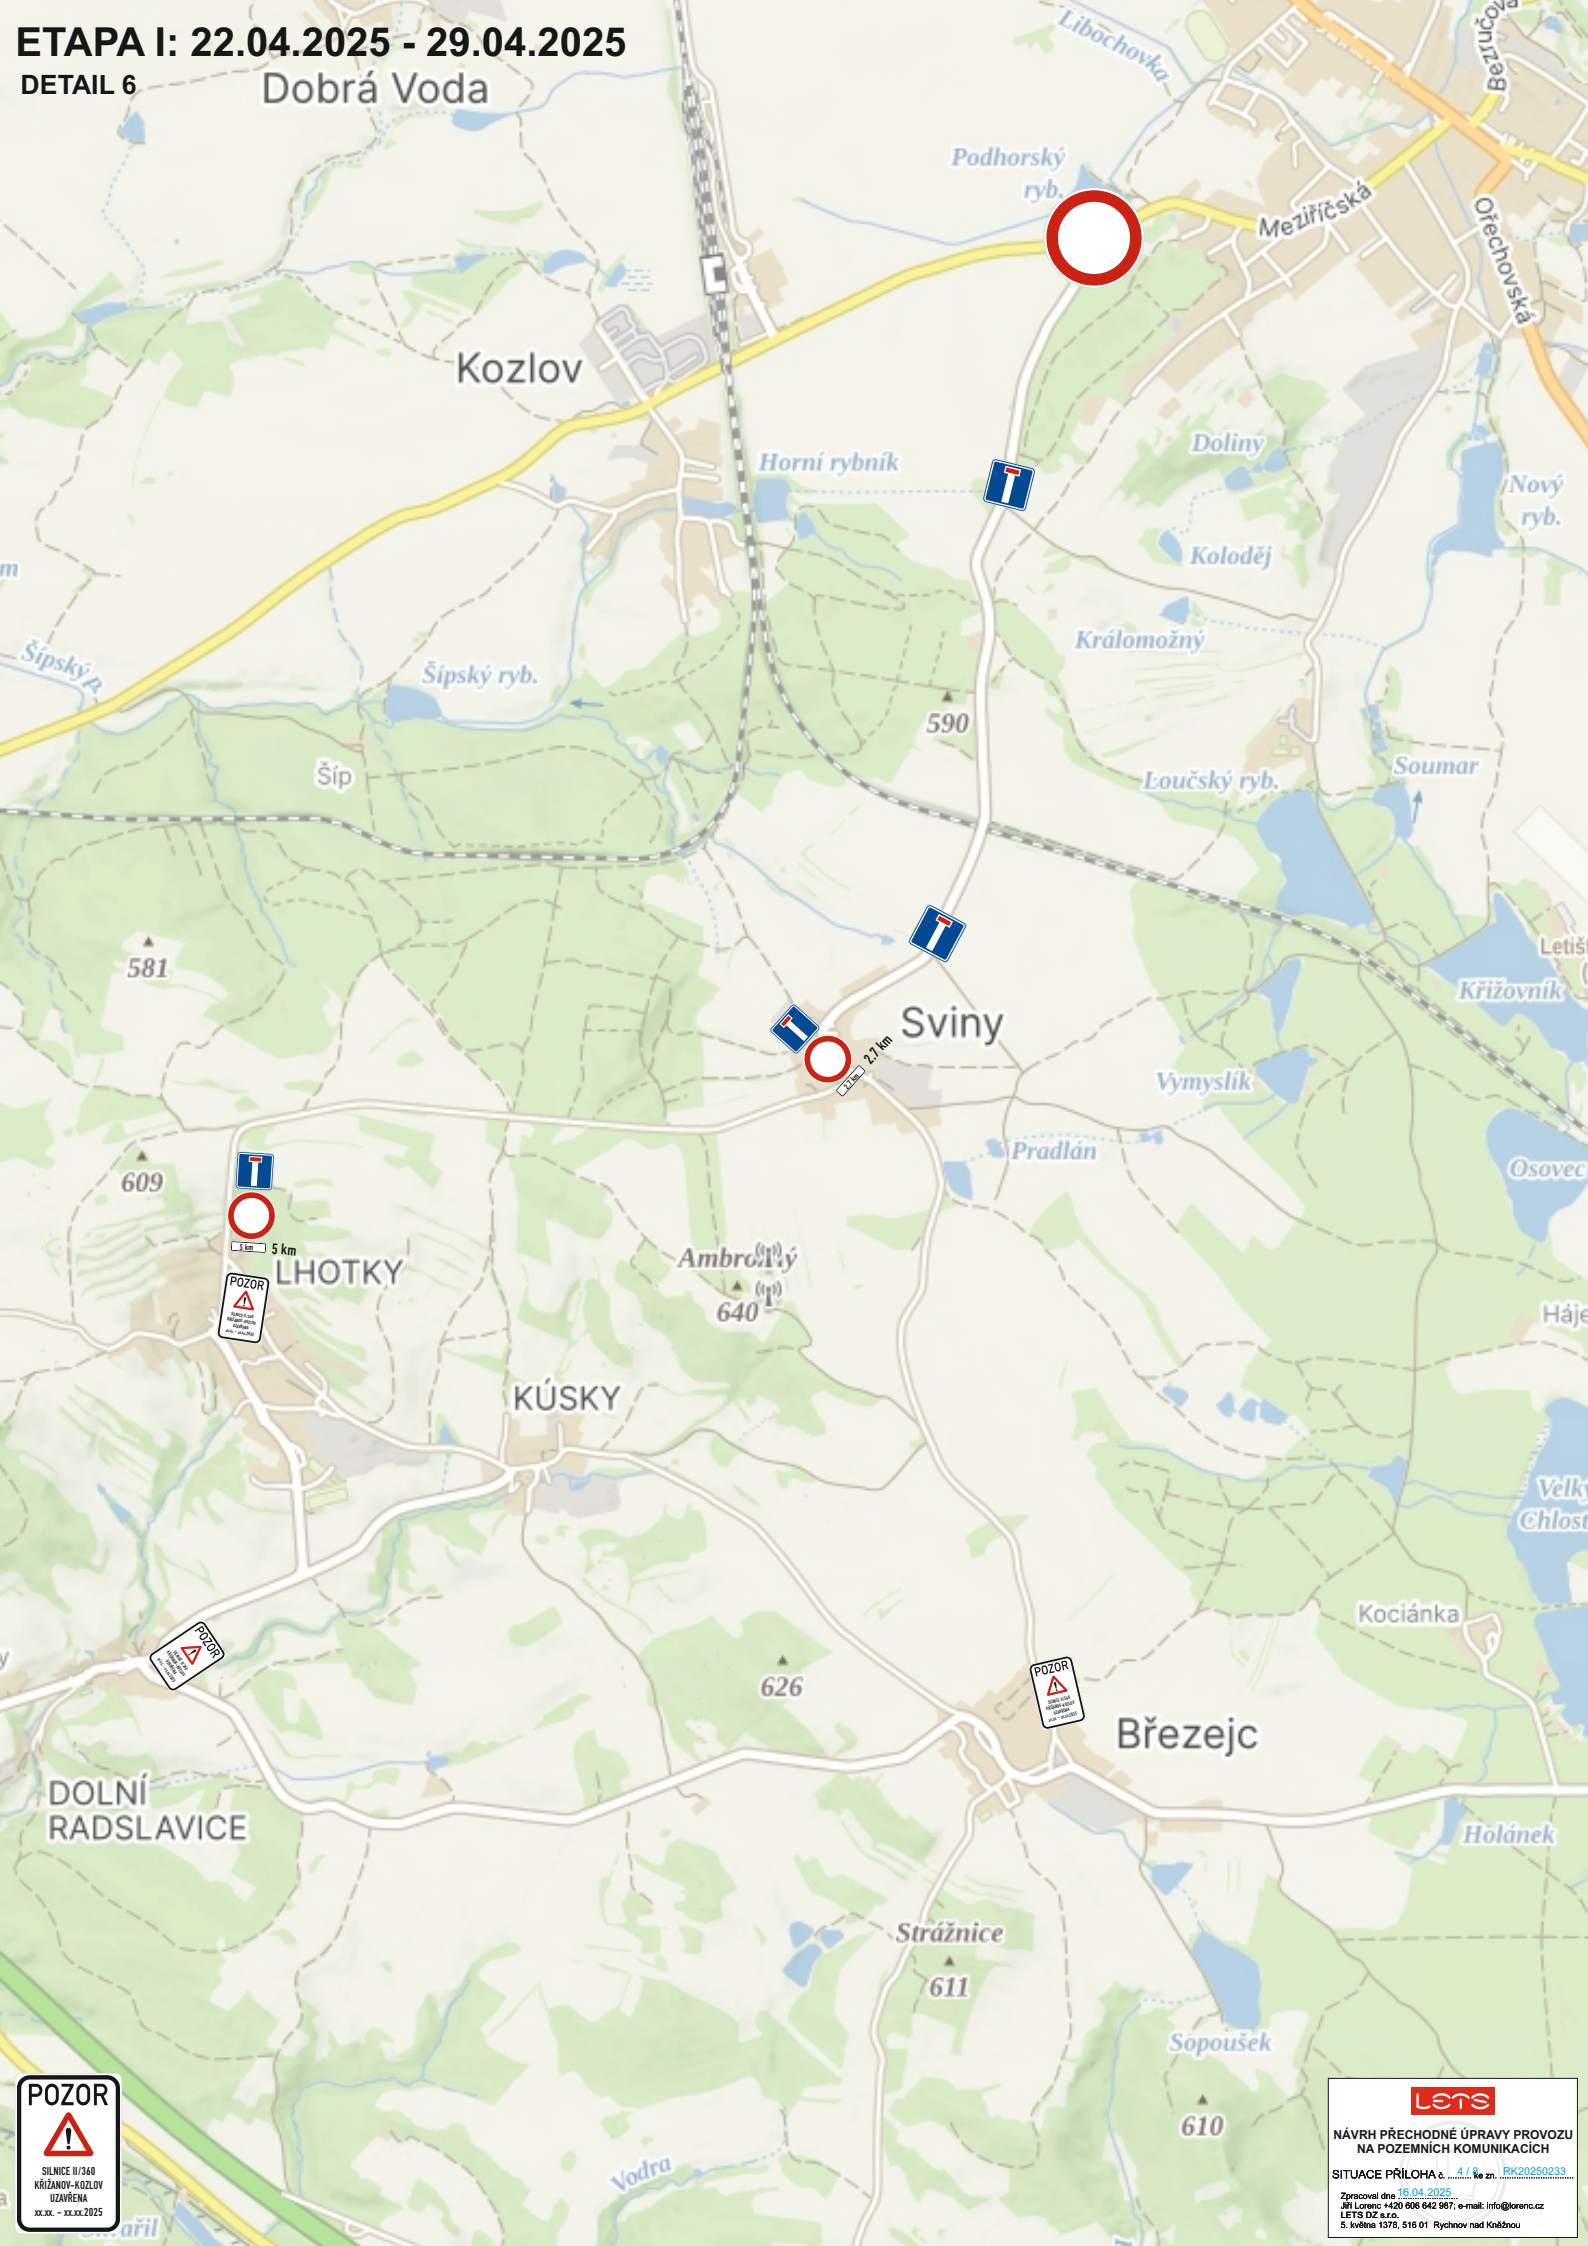

NÁVRH PŘECHODNÉ ÚPRAVY PROVOZU
NA POZEMNÍCH KOMUNIKACÍCH


SITUACE PŘÍLOHA č. 4 / k zpr. RK20250233

Zpracoval dne 16.04.2025
Jiří Lorenc +420 606 642 987; e-mail: info@lorenc.cz
S. Inčina 1578, 518 01 Rychov nad Kněžnou

ETAPA I: 22.04.2025 - 29.04.2025

ETAPA II: 30.04.2025 - 03.05.2025

DETAIL 4

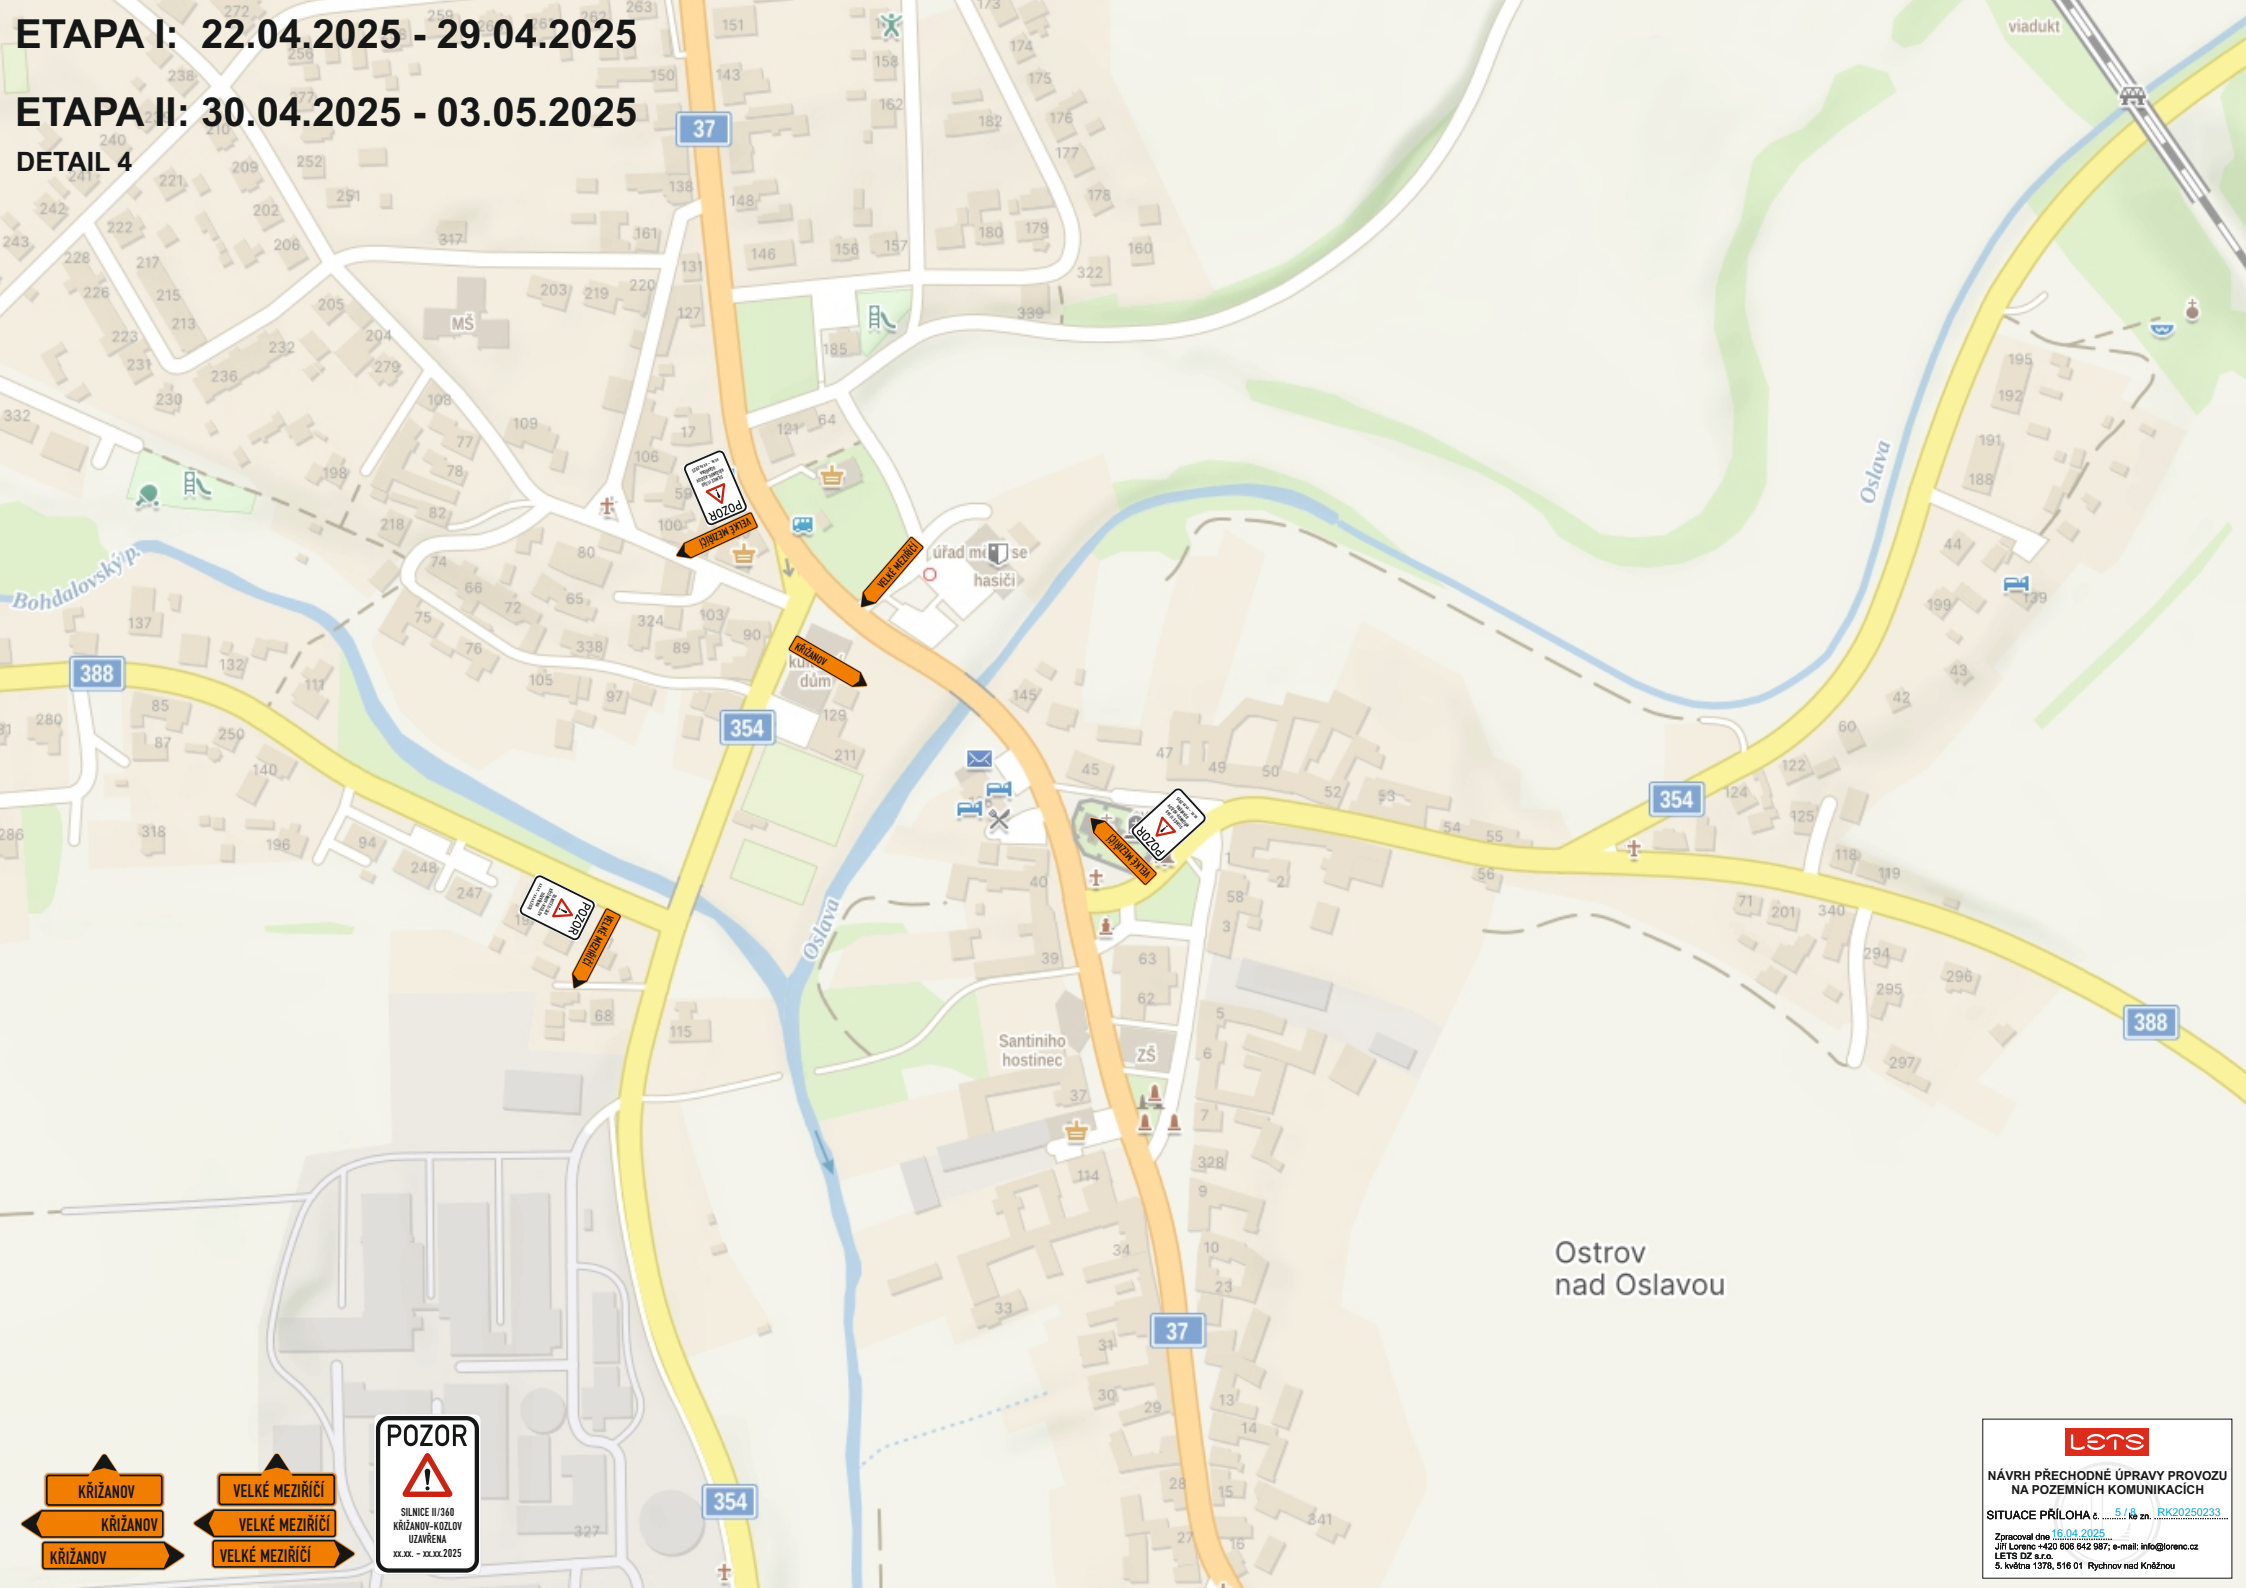

Ostrov
nad Oslavou



LETS

NÁVRH PŘECHODNÉ ÚPRAVY PROVOZU
NA POZEMNÍCH KOMUNIKACÍCH

SITUACE PŘÍLOHA č. 5/1 k z. RK20250233

Zpracoval dne 16.04.2025
Jiří Lorenc +420 606 642 987; e-mail: info@lorenc.cz
LETS OZ s.r.o.
5. května 1378, 516 01 Rychnov nad Kněžnou

ETAPA II: 30.04.2025 - 03.05.2025
DETAIL 3



KŘÍŽANOV

KŘÍŽANOV

KŘÍŽANOV

VELKÉ MEZÍŘÍČI

VELKÉ MEZÍŘÍČI

VELKÉ MEZÍŘÍČI




lets

NÁVRH PŘECHODNÉ ÚPRAVY PROVOZU
NA POZEMNÍCH KOMUNIKACÍCH

SITUACE PŘÍLOHA č. 5.1 k zn. [RK20250233](#)

Zpracoval dne 16.04.2025
Jiří Lorenc +420 606 642 987; e-mail: info@lorenc.cz
LETIS DZ s.r.o.
5. května 1378, 516 01 Rychnov nad Kněžnou


DETAIL 2

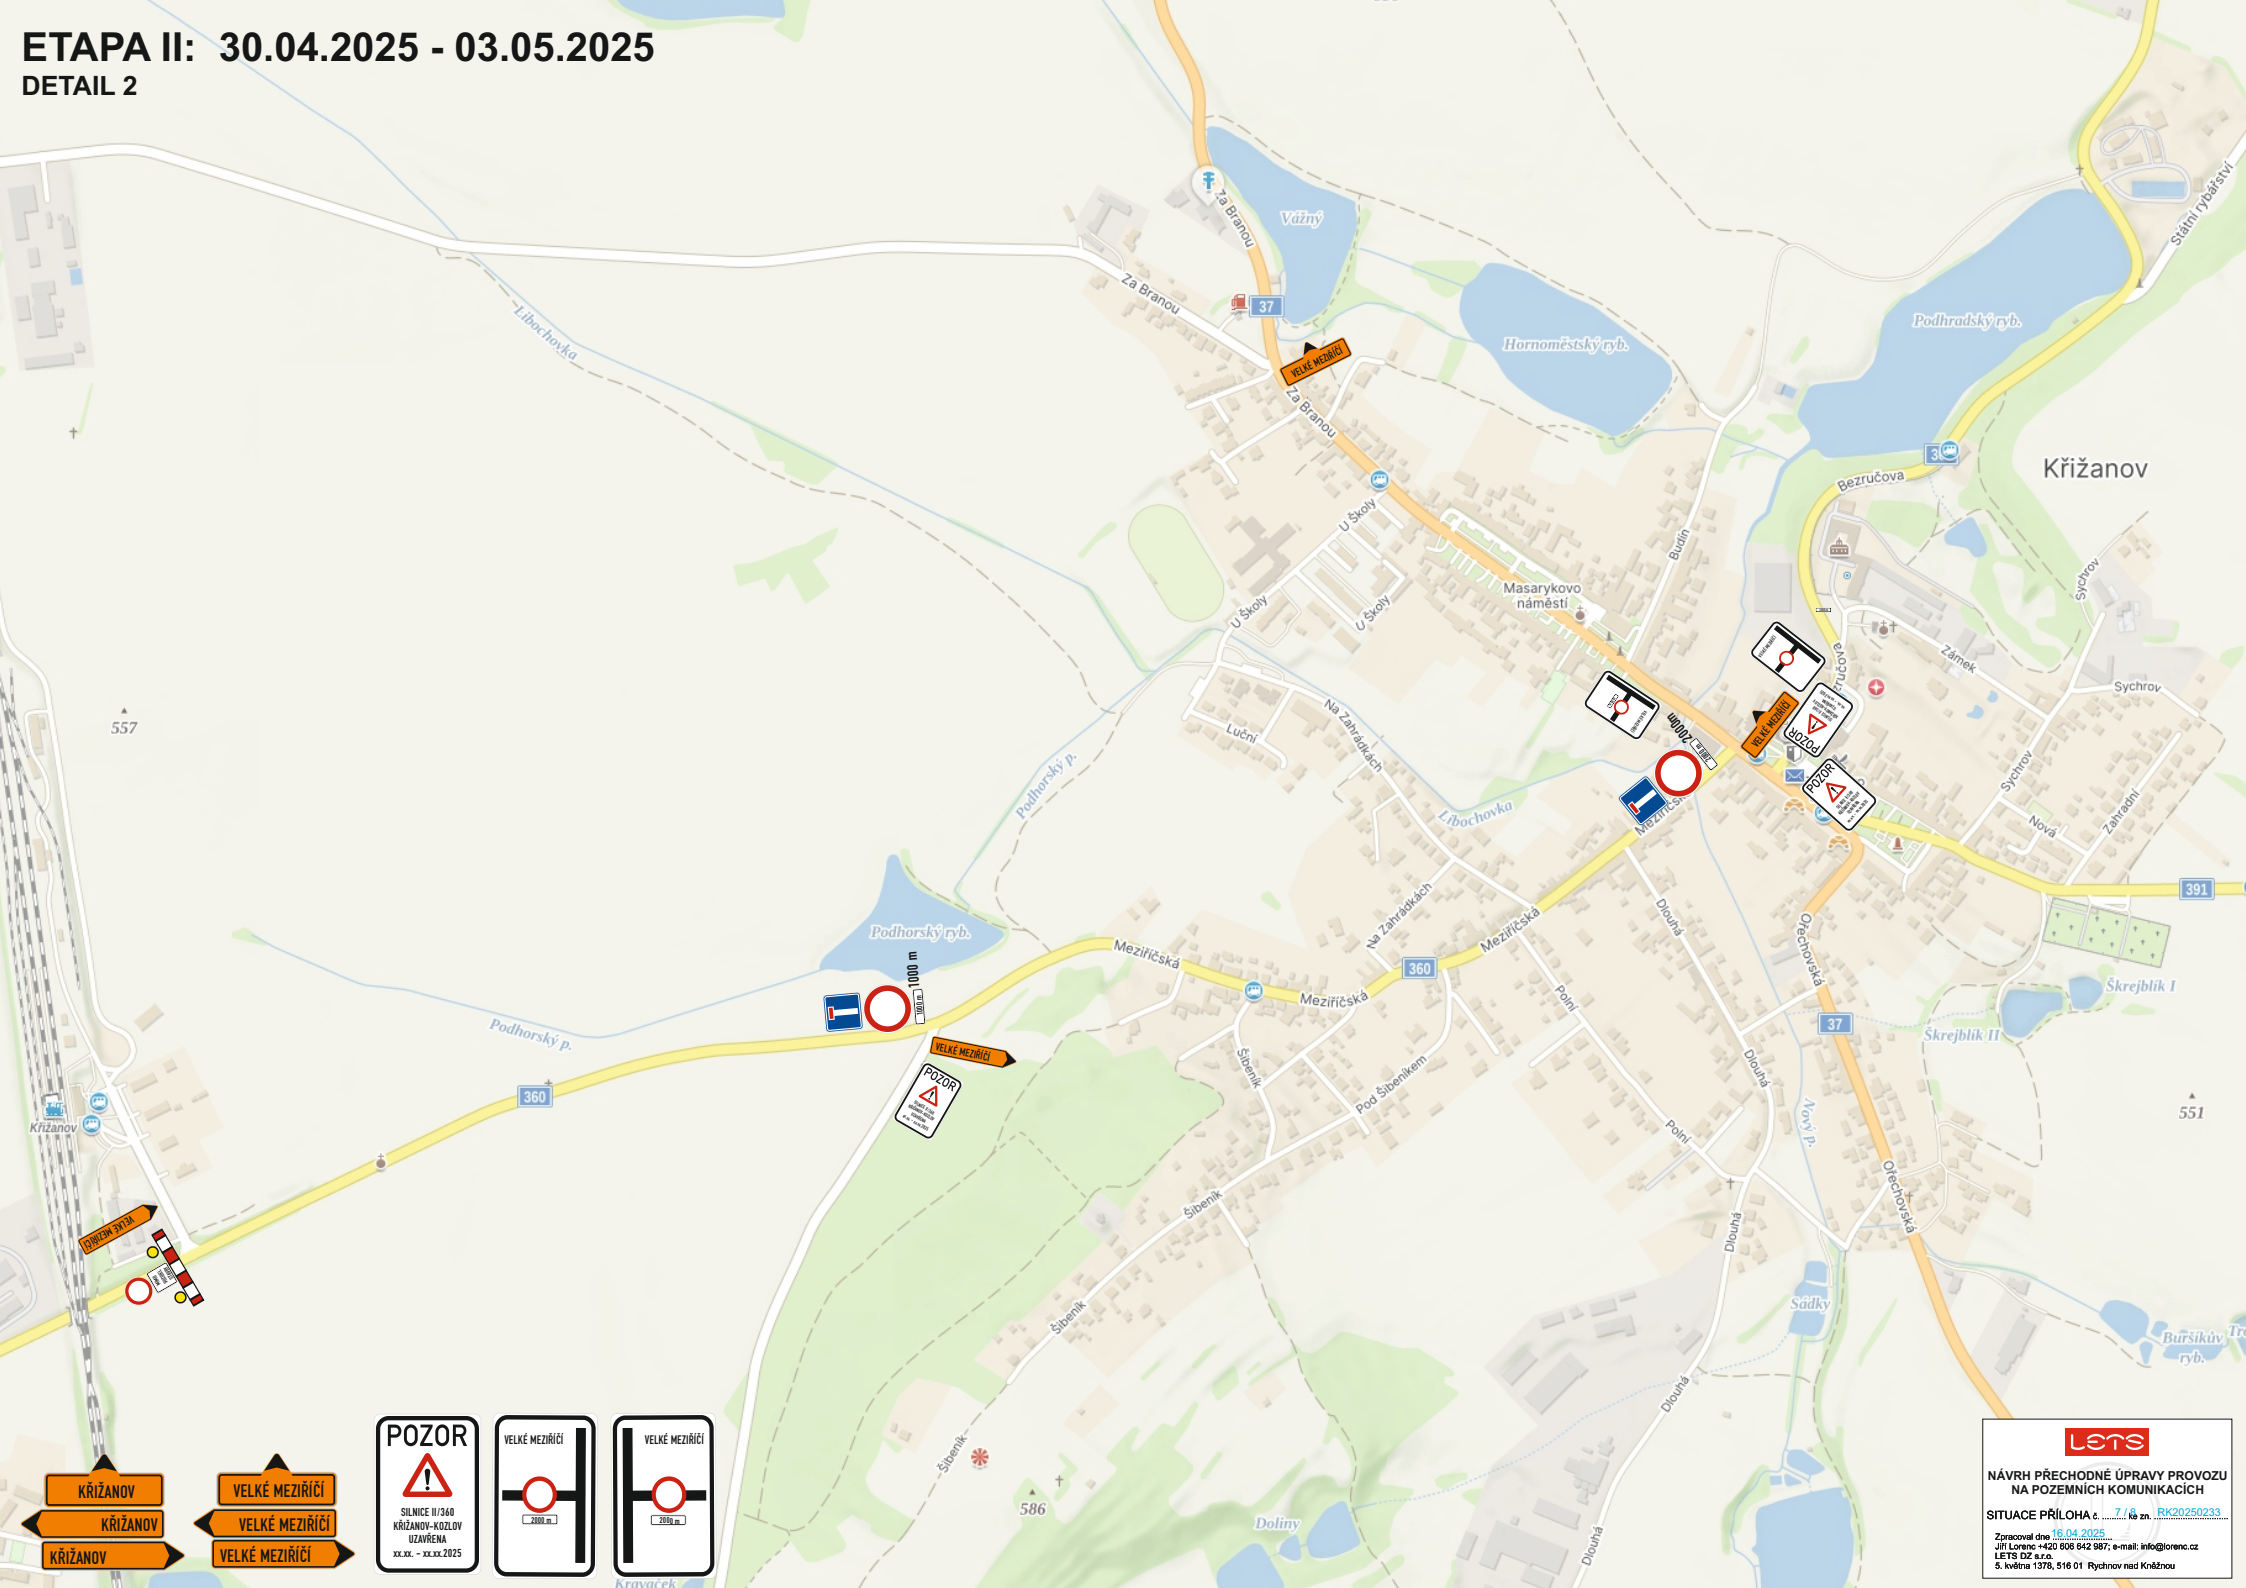




ETAPA I: 22.04.2025 - 29.04.2025

ETAPA II: 30.04.2025 - 03.05.2025

DETAIL 4

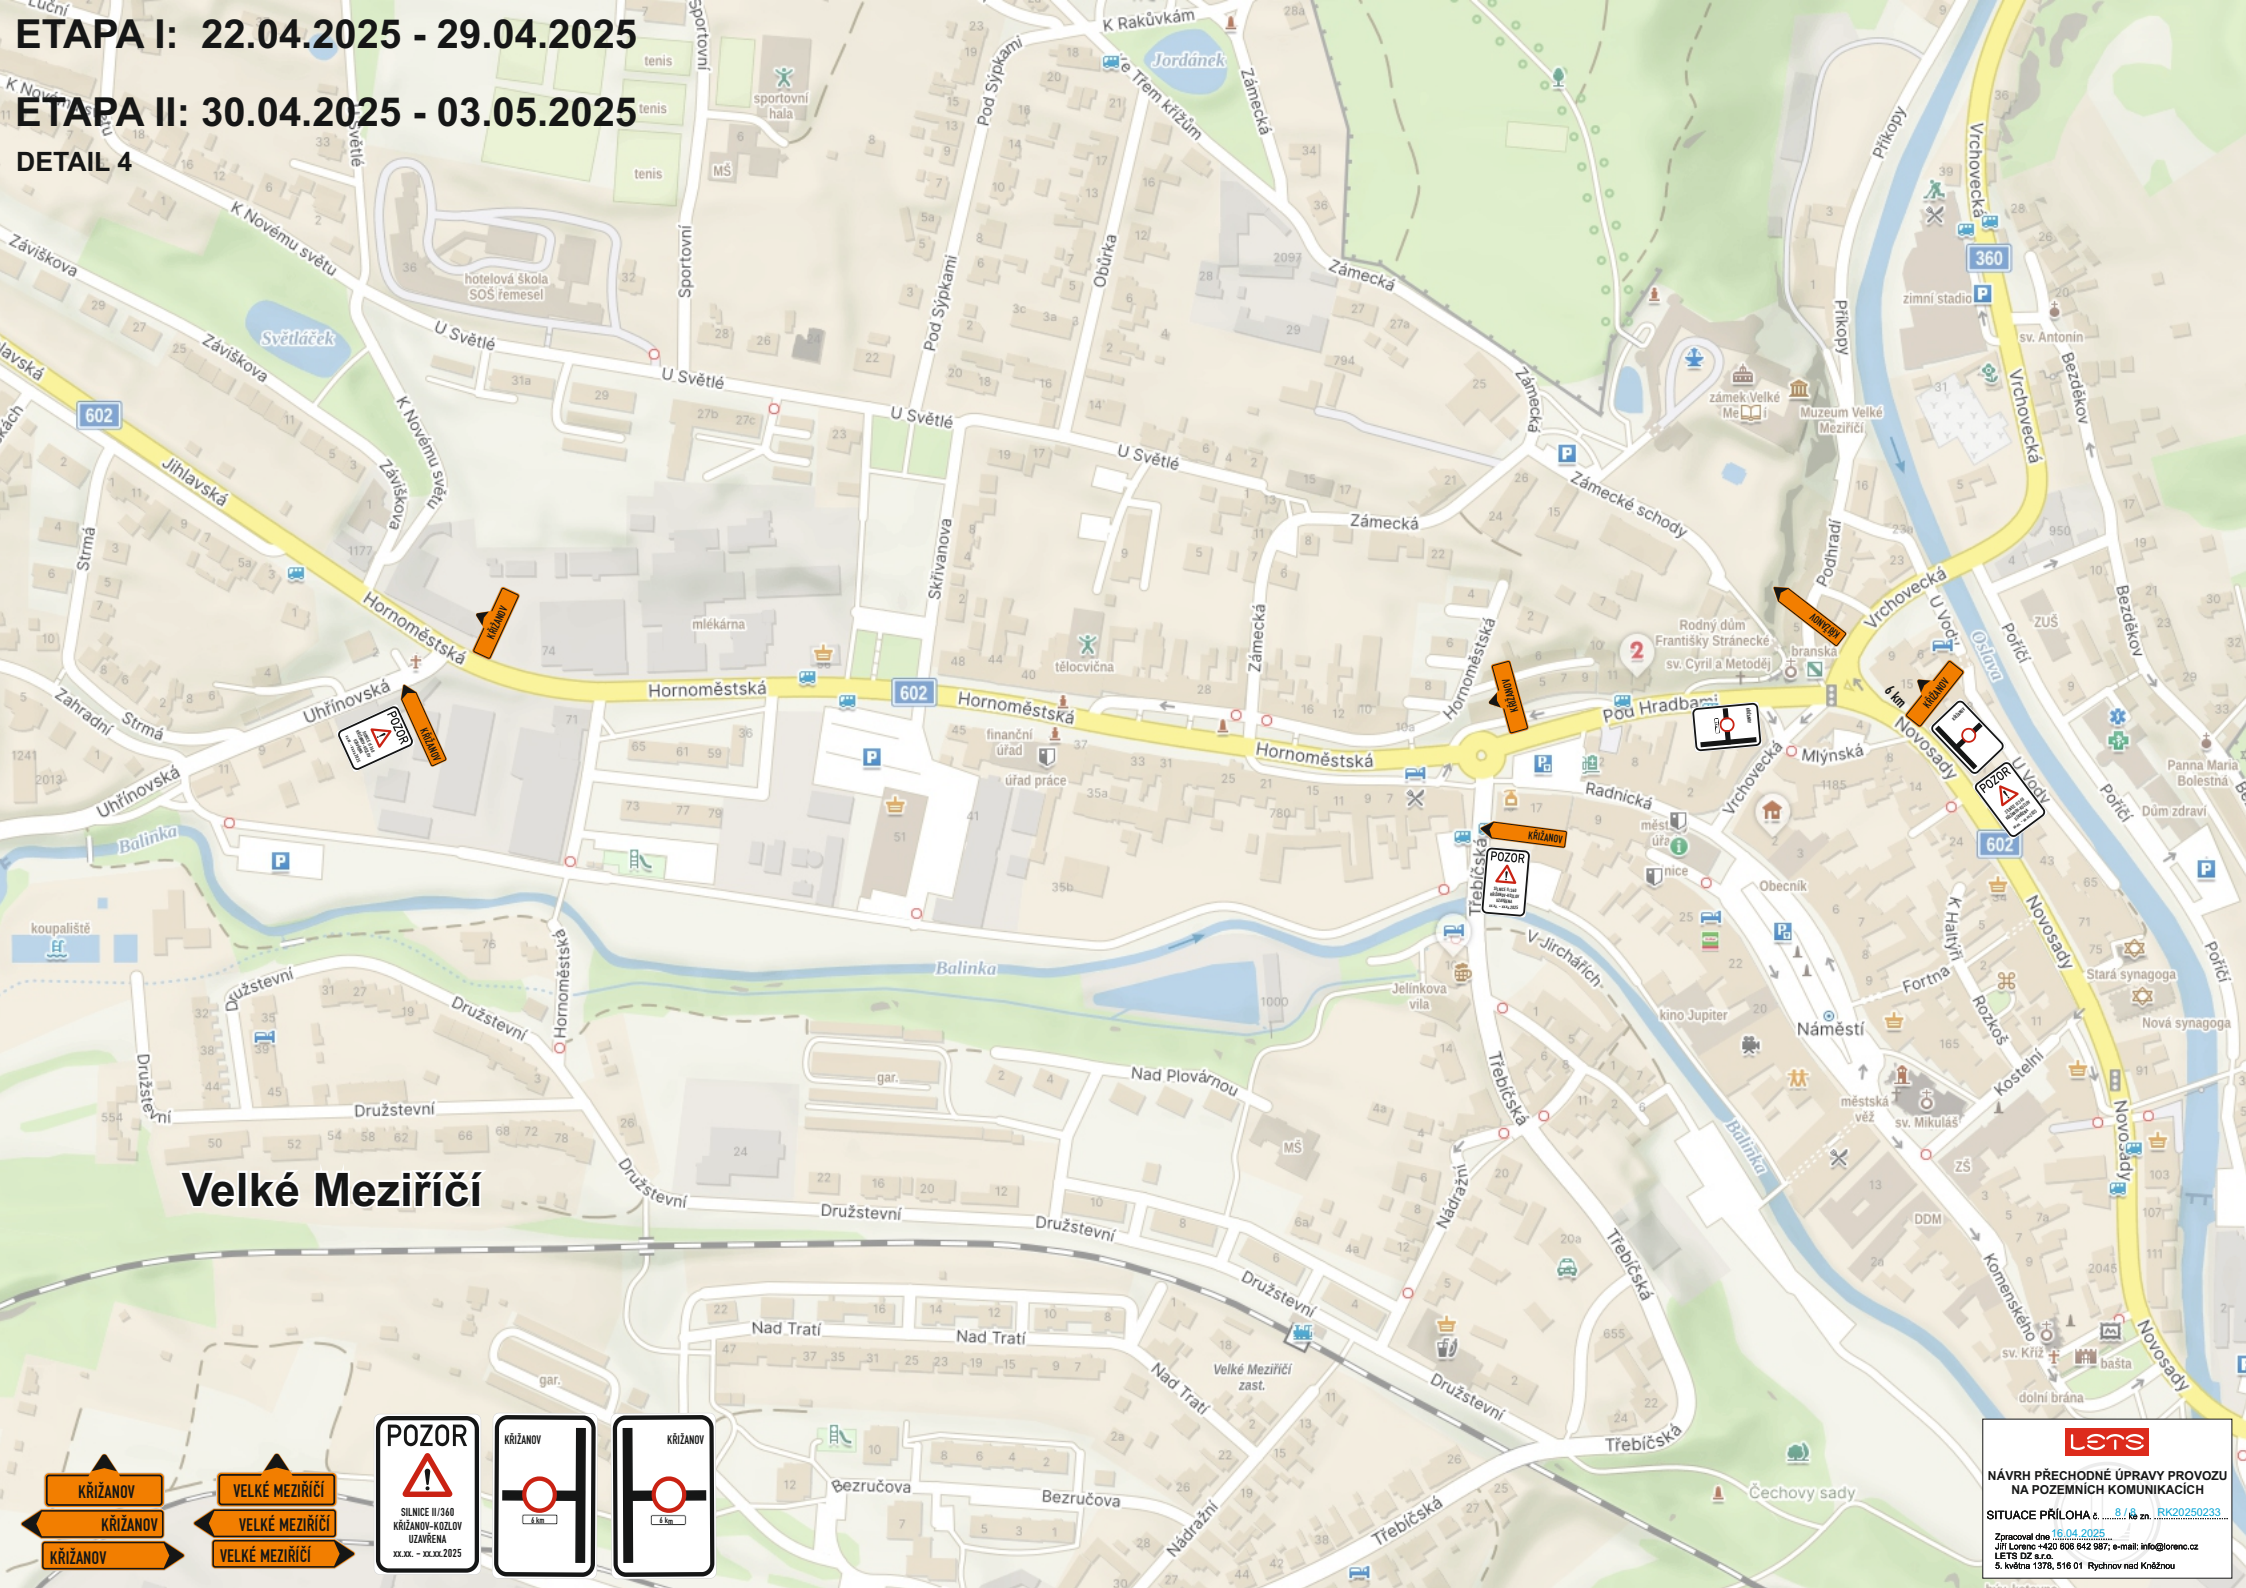

Velké Meziříčí

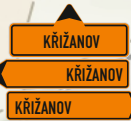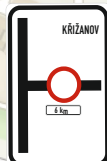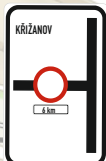

lets

NÁVRH PŘECHODNÉ ÚPRAVY PROVOZU
NA POZEMNÍCH KOMUNIKACÍCH

SITUACE PŘÍLOHA č. 3 k z. č. 123/2025

Zpracoval dne 16.04.2025
Jiří Lorenc +420 606 642 987; e-mail: info@lorenz.cz
LET'S CZ s.r.o.
5. května 1378, 516 01 Rychnov nad Kněžnou