








**LEGENDA:**

-  - TRVALÉ SVISLÉ DOPRAVNÍ ZNAČENÍ
-  - PŘECHODNÉ SVISLÉ DOPRAVNÍ ZNAČENÍ
-  - TRVALÉ SVISLÉ DOPRAVNÍ ZNAČENÍ DOČASNĚ ZNEPLATNĚNÉ
-  - rozsah uzavírky
-  - navržená objízdná trasa
-  - v místech nedodržování obecné úpravy bude užito DZ B28 pro zdůraznění

**POZNÁMKA:**

- Umístění přechodného dopravního značení dle TP 6.66 (Zásady pro označování pracovních míst na pozemních komunikacích)  
 - Stávající dopravní značení v rozporu s přechodnou úpravou provozu bude zneplatněno skrtnutím nebo zakrytím.  
 Dopravní značení B28 umístěno 7 dní před zahájením stavby





VYPRACOVAL	Kašpar Vojtěch
TERMÍN	od 8.7. až 31.8.2024
KRAJ: Vysočina	OKRES: Žďár nad Sázavou
KÚ: Martinice	
STAVBA:	
<b>Oprava silnic poškozených modernizací D1 v Kraji Vysočina - oblast Východ</b>	
<b>Situace uzavírky silnice II/360</b>	
NÁZEV VÝKRESU:	
<b>SITUACE PŘECHODNÉHO DOPRAVNÍHO ZNAČENÍ</b>	



**Značky Vysočina**

DATUM	6/2024
FORMÁT	A4

Značky Vysočina s.r.o.  
 Bezděkov 12, 589 01 Třešť  
 IČ: 015 26 588  
 DIČ: 015 26 588

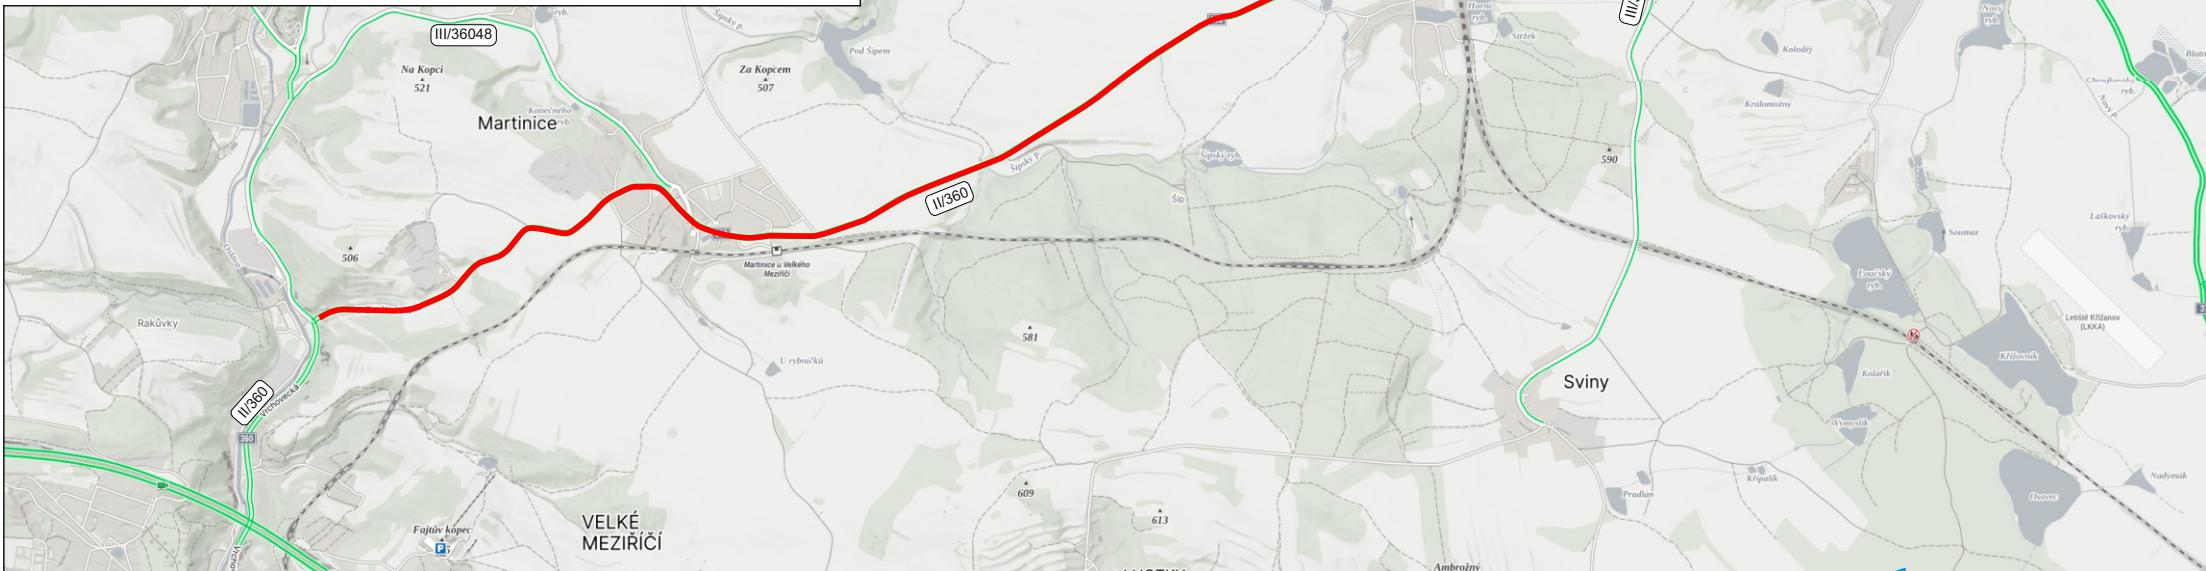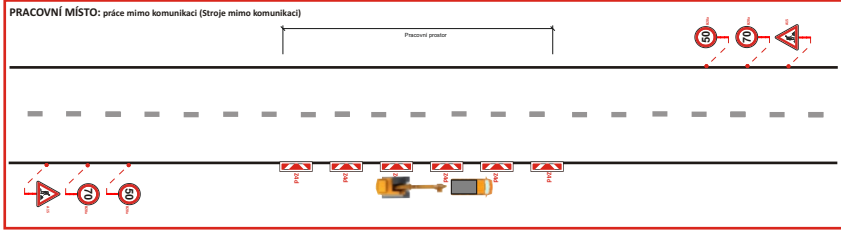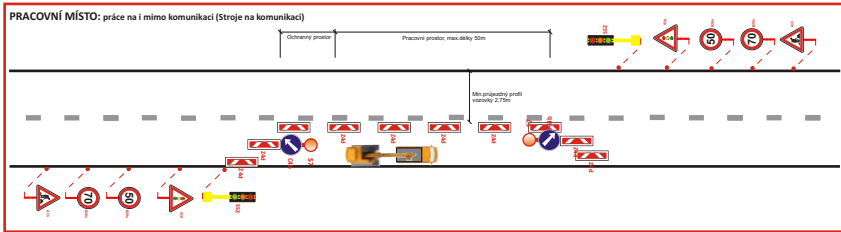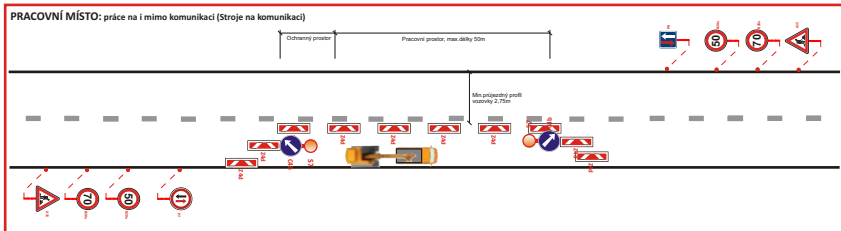

- LEGENDA:**
- TRVALÉ SVISLÉ DOPRAVNÍ ZNAČENÍ
  - PŘECHODNÉ SVISLÉ DOPRAVNÍ ZNAČENÍ
  - TRVALÉ SVISLÉ DOPRAVNÍ ZNAČENÍ DOČASNĚ ZNEPLATNĚNÉ
  - rozsah pracovního úseku

**POZNÁMKA:**  
 - Umístění přechodného dopravního značení dle TP 6.66 (Zásady pro označování pracovních míst na pozemních komunikacích)  
 - Stávající dopravní značení v rozporu s přechodnou úpravou provozu bude zneplatněno skrtnutím nebo zakrytím.  
 Dopravní značení B28 umístěno 7 dní před zahájením stavby

VYPRACOVAL	Kašpar Vojtěch	
TERMÍN	od 8.7. až 31.8.2024	
KRAJ: Vysočina	OKRES: Žďár nad Sázavou	KÚ: Martinice
STAVBA: <b>Oprava silnic poškozených modernizací D1 v Kraji Vysočina - oblast Východ</b> <b>Situace pracovních míst silnice II/360</b>		
NÁZEV VÝKRESU:	<b>SITUACE PŘECHODNÉHO DOPRAVNÍHO ZNAČENÍ</b>	
DATUM	6/2024	
FORMÁT	A4	
Značky Vysočina s.r.o. Bezdělov 12, 589 01 Třešť IČ: 015 26 588 DIČ: 015 26 588		