


ZMĚNA Č.2 ÚP SVINY

HLAVNÍ VÝKRES - STANDARDIZACE

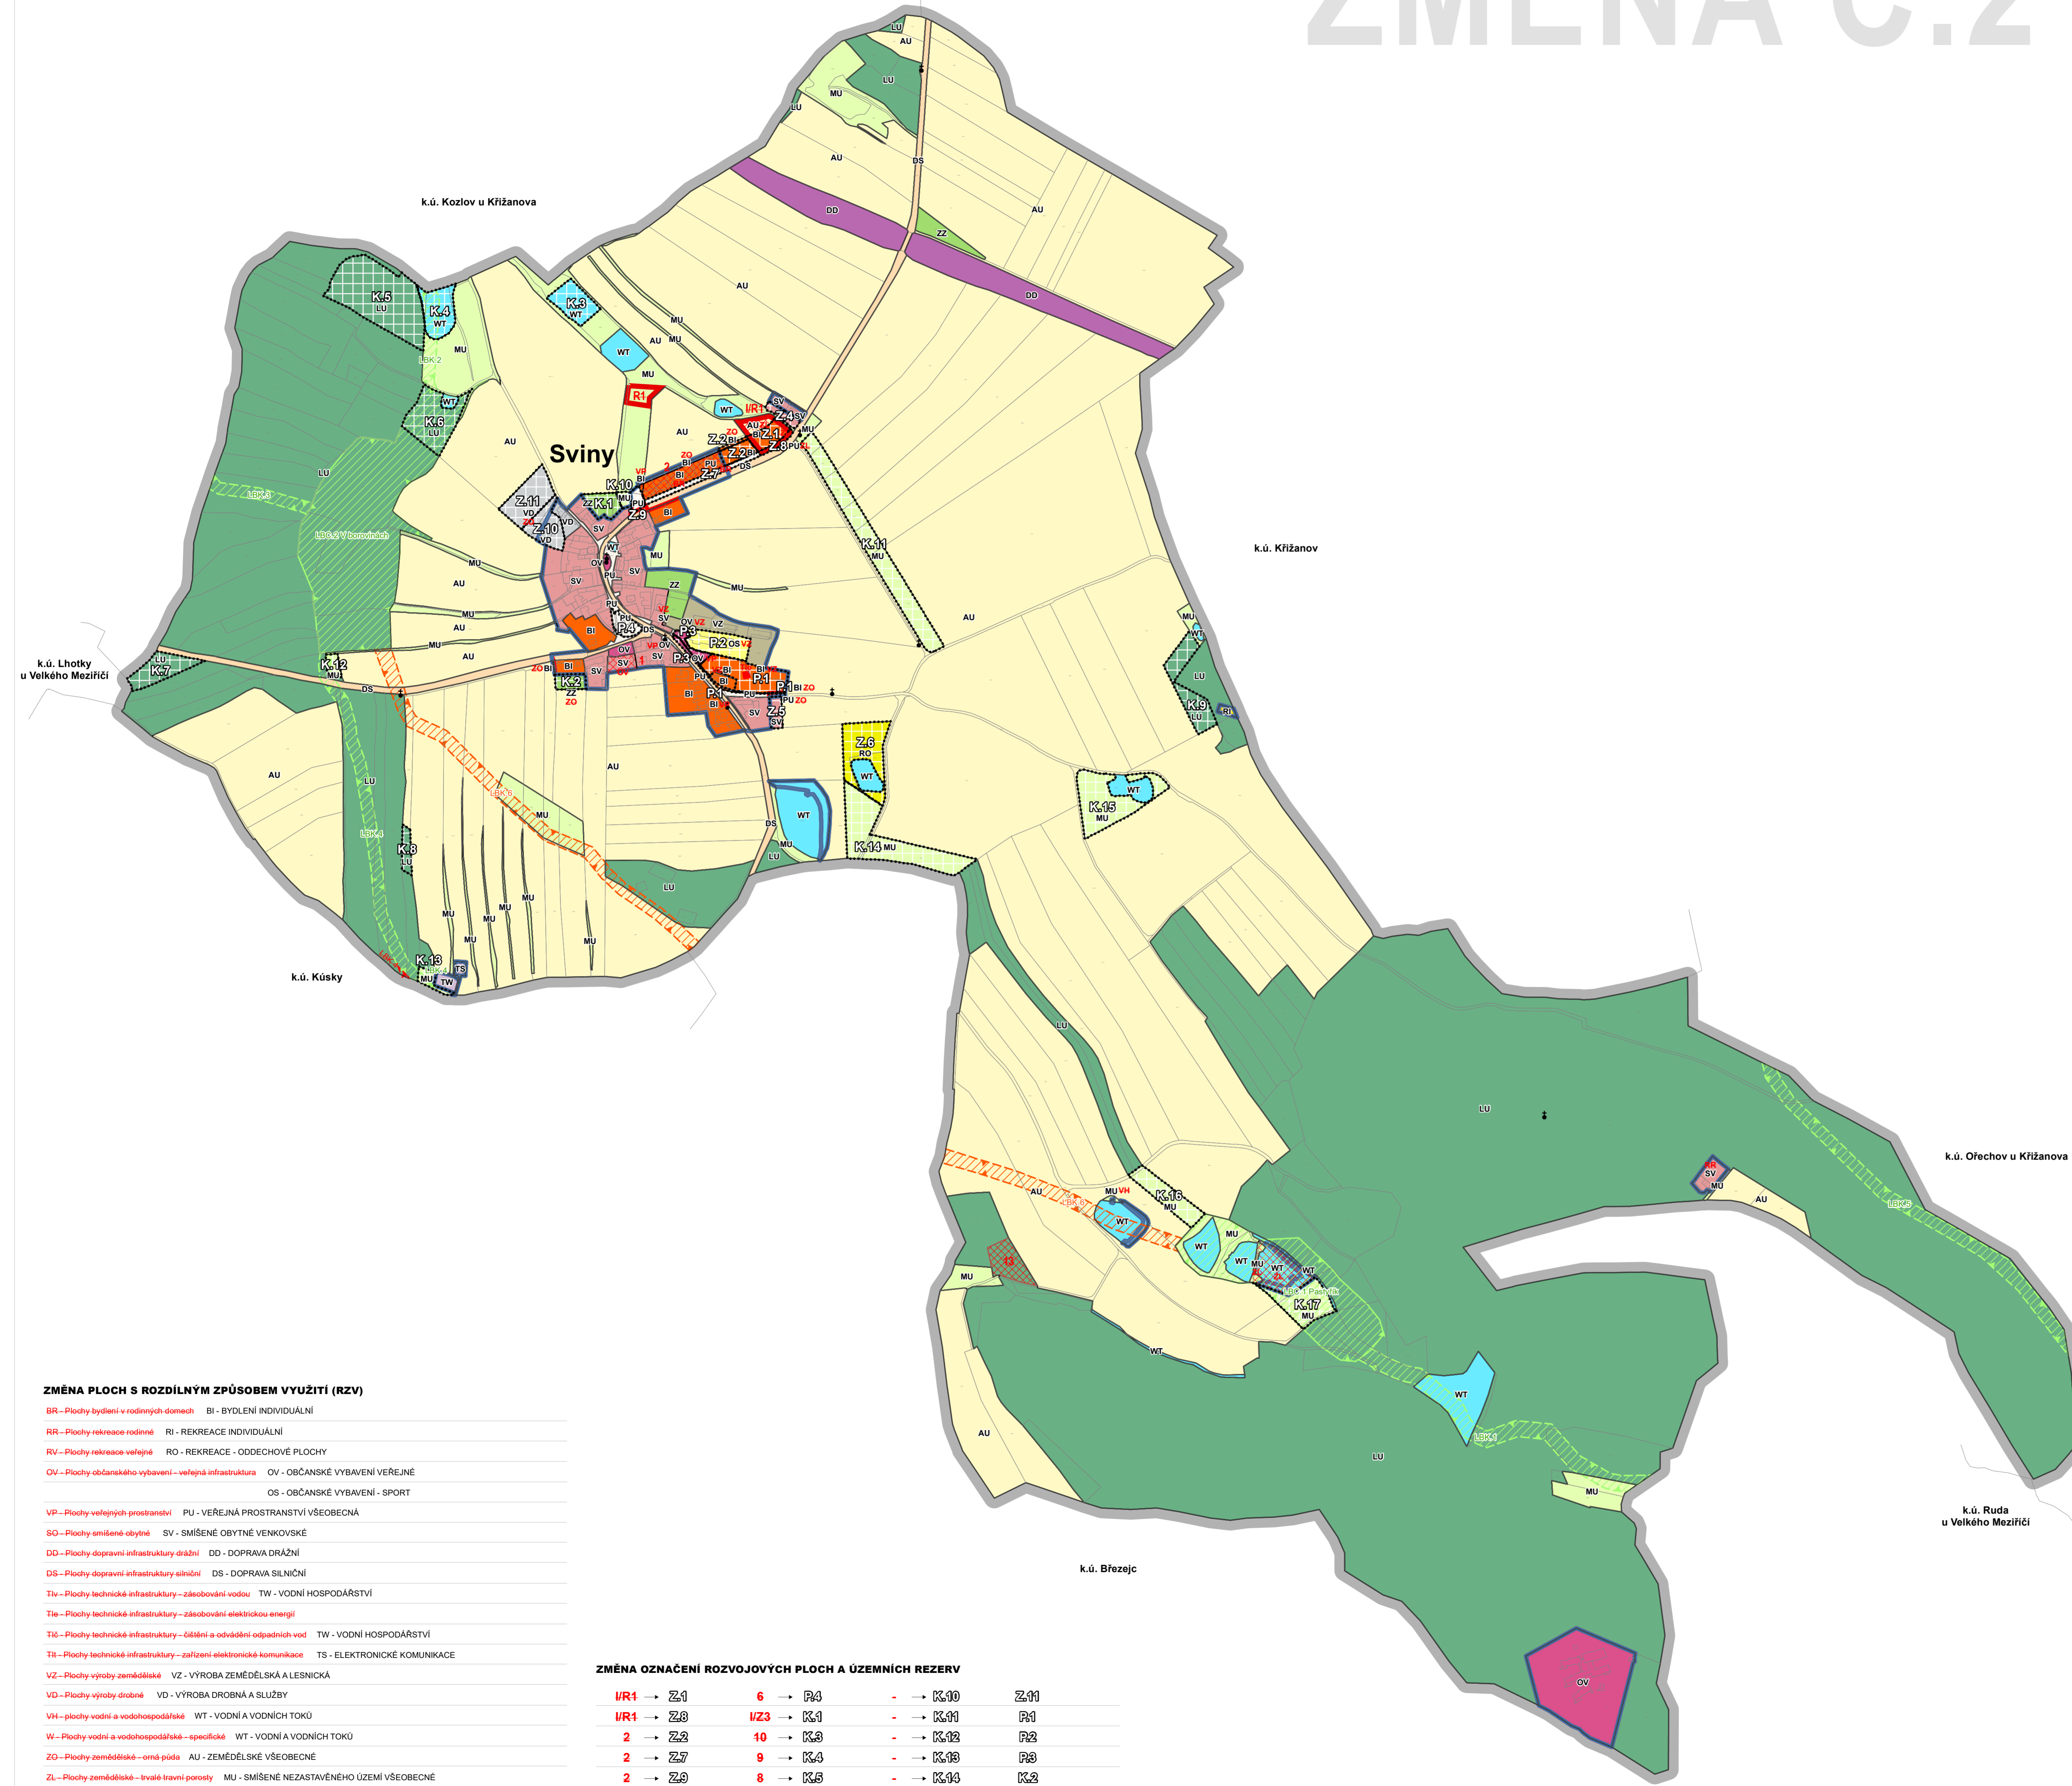

LEGENDA - HLAVNÍ VÝKRES - STANDARDIZACE

ZMĚNA Č.2 STAV AKTUAL.	ZMĚNA Č.2 NÁVRH	ZMĚNA Č.2 KE ZRUŠENÍ	
[Symbol]	[Symbol]	[Symbol]	HRANICE ŘEŠENÉHO ÚZEMÍ (k.ú. Sviny u Křížanova)
[Symbol]	[Symbol]	[Symbol]	HRANICE ZASTAVĚNÉHO ÚZEMÍ K DATU 30.9.2024
[Symbol]	[Symbol]	[Symbol]	ZASTAVITELNÉ PLOCHY
[Symbol]	[Symbol]	[Symbol]	PLOCHY ZMĚN V KRAJINĚ
[Symbol]	[Symbol]	[Symbol]	PLOCHY PŘESTAVBY
[Symbol]	[Symbol]	[Symbol]	PLOCHY TECHNICKÉ INFRASTRUKTURY - ZÁSOBOVÁNÍ ELEKTRICKOU ENERGIÍ
[Symbol]	[Symbol]	[Symbol]	ÚZEMNÍ REZERVY

OCHRANA KULTURNÍ A PŘÍRODNÍCH HODNOT ÚZEMÍ

ZMĚNA Č.2 STAV AKTUAL.	ZMĚNA Č.2 NÁVRH	ZMĚNA Č.2 KE ZRUŠENÍ	
[Symbol]	[Symbol]	[Symbol]	PAMÁTKY MÍSTNÍHO VÝZNAMU (KŘÍŽE, POMNÍKY APOD.)

ÚZEMNÍ SYSTÉM EKOLOGICKÉ STABILITY

ZMĚNA Č.2 STAV AKTUAL.	ZMĚNA Č.2 NÁVRH	ZMĚNA Č.2 KE ZRUŠENÍ	
[Symbol]	[Symbol]	[Symbol]	LOKÁLNÍ BIOCENTRUM - funkční
[Symbol]	[Symbol]	[Symbol]	LOKÁLNÍ BIOKORIDOR - funkční
[Symbol]	[Symbol]	[Symbol]	LOKÁLNÍ BIOKORIDOR - k založení

PLOCHY S ROZDÍLNÝM ZPŮSOBEM VYUŽITÍ (RZV)

STAV	NÁVRH	ÚZEMNÍ REZERVA	
[Symbol]	[Symbol]	[Symbol]	BYDLENÍ INDIVIDUÁLNÍ
[Symbol]	[Symbol]	[Symbol]	SMÍŠENÉ OBYTNÉ VENKOVSKÉ
[Symbol]	[Symbol]	[Symbol]	REKREACE INDIVIDUÁLNÍ
[Symbol]	[Symbol]	[Symbol]	REKREACE - ODDECHOVÉ PLOCHY
[Symbol]	[Symbol]	[Symbol]	OBČANSKÉ VYBAVENÍ VEŘEJNÉ
[Symbol]	[Symbol]	[Symbol]	OBČANSKÉ VYBAVENÍ - SPORT
[Symbol]	[Symbol]	[Symbol]	VEŘEJNÁ PROSTRANSTVÍ VŠEOBECNÁ
[Symbol]	[Symbol]	[Symbol]	ZELEŇ - ZAHRADY A SADY
[Symbol]	[Symbol]	[Symbol]	DOPRAVA SILNIČNÍ
[Symbol]	[Symbol]	[Symbol]	DOPRAVA DRAŽNÍ
[Symbol]	[Symbol]	[Symbol]	VODNÍ HOSPODÁŘSTVÍ
[Symbol]	[Symbol]	[Symbol]	ELEKTRONICKÉ KOMUNIKACE
[Symbol]	[Symbol]	[Symbol]	VÝROBA DROBNÁ A SLUŽBY
[Symbol]	[Symbol]	[Symbol]	VÝROBA ZEMĚDĚLSKÁ A LESNICKÁ
[Symbol]	[Symbol]	[Symbol]	VODNÍ A VODNÍCH TOKŮ
[Symbol]	[Symbol]	[Symbol]	ZEMĚDĚLSKÉ VŠEOBECNÉ
[Symbol]	[Symbol]	[Symbol]	LESNÍ VŠEOBECNÉ
[Symbol]	[Symbol]	[Symbol]	SMÍŠENÉ NEZASTAVĚNÉ ÚZEMÍ VŠEOBECNÉ

ZÁZNAM O ÚČINNOSTI ÚZEMNĚ PLÁNOVACÍ DOKUMENTACE

NÁZEV DOKUMENTACE	Změna č.2 Územního plánu Sviny
SPRÁVNÍ ORGÁN VYDÁVAJÍCÍ ÚZEMNÍ PLÁN	Zastupitelstvo obce Sviny
DATUM NABYTÍ ÚČINNOSTI	
	POŘIZOVATEL Obecní úřad Sviny se zajištěním fyzické osoby oprávněné k výkonu územně plánovací činnosti dle § 24 odst. 1 zákona č. 183/2008 Sb., o územním plánování a stavebním řádu (stavební zákon), ve znění pozdějších předpisů. OPRÁVNĚNÁ ÚŘEDNÍ OSOBA POŘIZOVATELE Mgr. Zdeněk Kundera

ZMĚNA ÚZEMNÍHO PLÁNU

DISPROJEKT ARCHITEKT	DISprojekt s.r.o. HAVLAČKOVO NABŘ. 131/27, 674 01 TŘEBÍČ IČO 60715227 DIČ CZ60715227 E-MAIL: DISPROJEKT@VOLNY.CZ TEL: +420 603 522 531	
VED. PROJ. Ing. arch. Milan Grygar		STUPEŇ: NÁVRH K OVP
ZODP. PROJ. Ing. Lukáš Petr		DATUM 10/2024
KRESLIL: Bc. Jan Grygar, Magdaléna Křivánková, Bc. Hana Radoberská		Č. ZAK. 05/2023
OBJEDNATEL: Obec Sviny		MĚŘÍTKO 1 : 5000
POŘIZOVATEL: Obecní úřad Sviny		
AKCE: Změna č.2 Územního plánu Sviny		
VÝKRES: Hlavní výkres - standardizace		Č. VÝKRESU 2b

ZMĚNA PLOCH S ROZDÍLNÝM ZPŮSOBEM VYUŽITÍ (RZV)

BR - Plochy bydlení v rodinných domech	BI - BYDLENÍ INDIVIDUÁLNÍ
RR - Plochy rekreace rodinné	RI - REKREACE INDIVIDUÁLNÍ
RV - Plochy rekreace veřejné	RO - REKREACE - ODDECHOVÉ PLOCHY
OV - Plochy občanského vybavení - veřejná infrastruktura	OV - OBČANSKÉ VYBAVENÍ VEŘEJNÉ
	OS - OBČANSKÉ VYBAVENÍ - SPORT
VP - Plochy veřejných prostranství	PU - VEŘEJNÁ PROSTRANSTVÍ VŠEOBECNÁ
SO - Plochy smíšené obytné	SV - SMÍŠENÉ OBYTNÉ VENKOVSKÉ
DD - Plochy dopravní infrastruktury drážní	DD - DOPRAVA DRAŽNÍ
DS - Plochy dopravní infrastruktury silniční	DS - DOPRAVA SILNIČNÍ
Tlv - Plochy technické infrastruktury - zásobování vodou	TW - VODNÍ HOSPODÁŘSTVÍ
Tle - Plochy technické infrastruktury - zásobování elektrickou energií	
Tt0 - Plochy technické infrastruktury - ošišení a odvádění odpadních vod	TW - VODNÍ HOSPODÁŘSTVÍ
Tt1 - Plochy technické infrastruktury - zařízení elektronické komunikace	TS - ELEKTRONICKÉ KOMUNIKACE
VZ - Plochy výroby zemědělské	VZ - VÝROBA ZEMĚDĚLSKÁ A LESNICKÁ
VD - Plochy výroby drobné	VD - VÝROBA DROBNÁ A SLUŽBY
VH - Plochy vodní a vodohospodářské	WT - VODNÍ A VODNÍCH TOKŮ
W - Plochy vodní a vodohospodářské - specifické	WT - VODNÍ A VODNÍCH TOKŮ
ZO - Plochy zemědělské - orná půda	AU - ZEMĚDĚLSKÉ VŠEOBECNÉ
ZL - Plochy zemědělské - trvalé travní porosty	MU - SMÍŠENÉ NEZASTAVĚNÉ ÚZEMÍ VŠEOBECNÉ
ZZ - Plochy zemědělské - zahrady a sady	ZZ - ZELEŇ - ZAHRADY A SADY
L - Plochy lesní	LU - LESNÍ VŠEOBECNÉ
SN - Plochy smíšené nezastavěného území - na pozemcích PUPFL	LU - LESNÍ VŠEOBECNÉ
SNO - Plochy smíšené nezastavěného území - na pozemcích ostatní plocha	MU - SMÍŠENÉ NEZASTAVĚNÉ ÚZEMÍ VŠEOBECNÉ

ZMĚNA OZNAČENÍ ROZVOJOVÝCH PLOCH A ÚZEMNÍCH REZERV

I/R1 → Z.1	6 → R.4	- → K.10	Z.11
I/R1 → Z.8	I/Z3 → K.1	- → K.11	R.1
2 → Z.2	10 → K.8	- → K.12	R.2
2 → Z.7	9 → K.4	- → K.13	R.3
2 → Z.9	8 → K.5	- → K.14	K.2
-4 → Z.10	7 → K.6	- → K.15	1
I/Z2 → Z.4	18 → K.7	- → K.16	
19 → Z.5	17 → K.3	- → K.17	
14 → Z.6	11 → K.9	R.1	