


# ZMĚNA Č.2 ÚP SVINY

## KOORDINAČNÍ VÝKRES

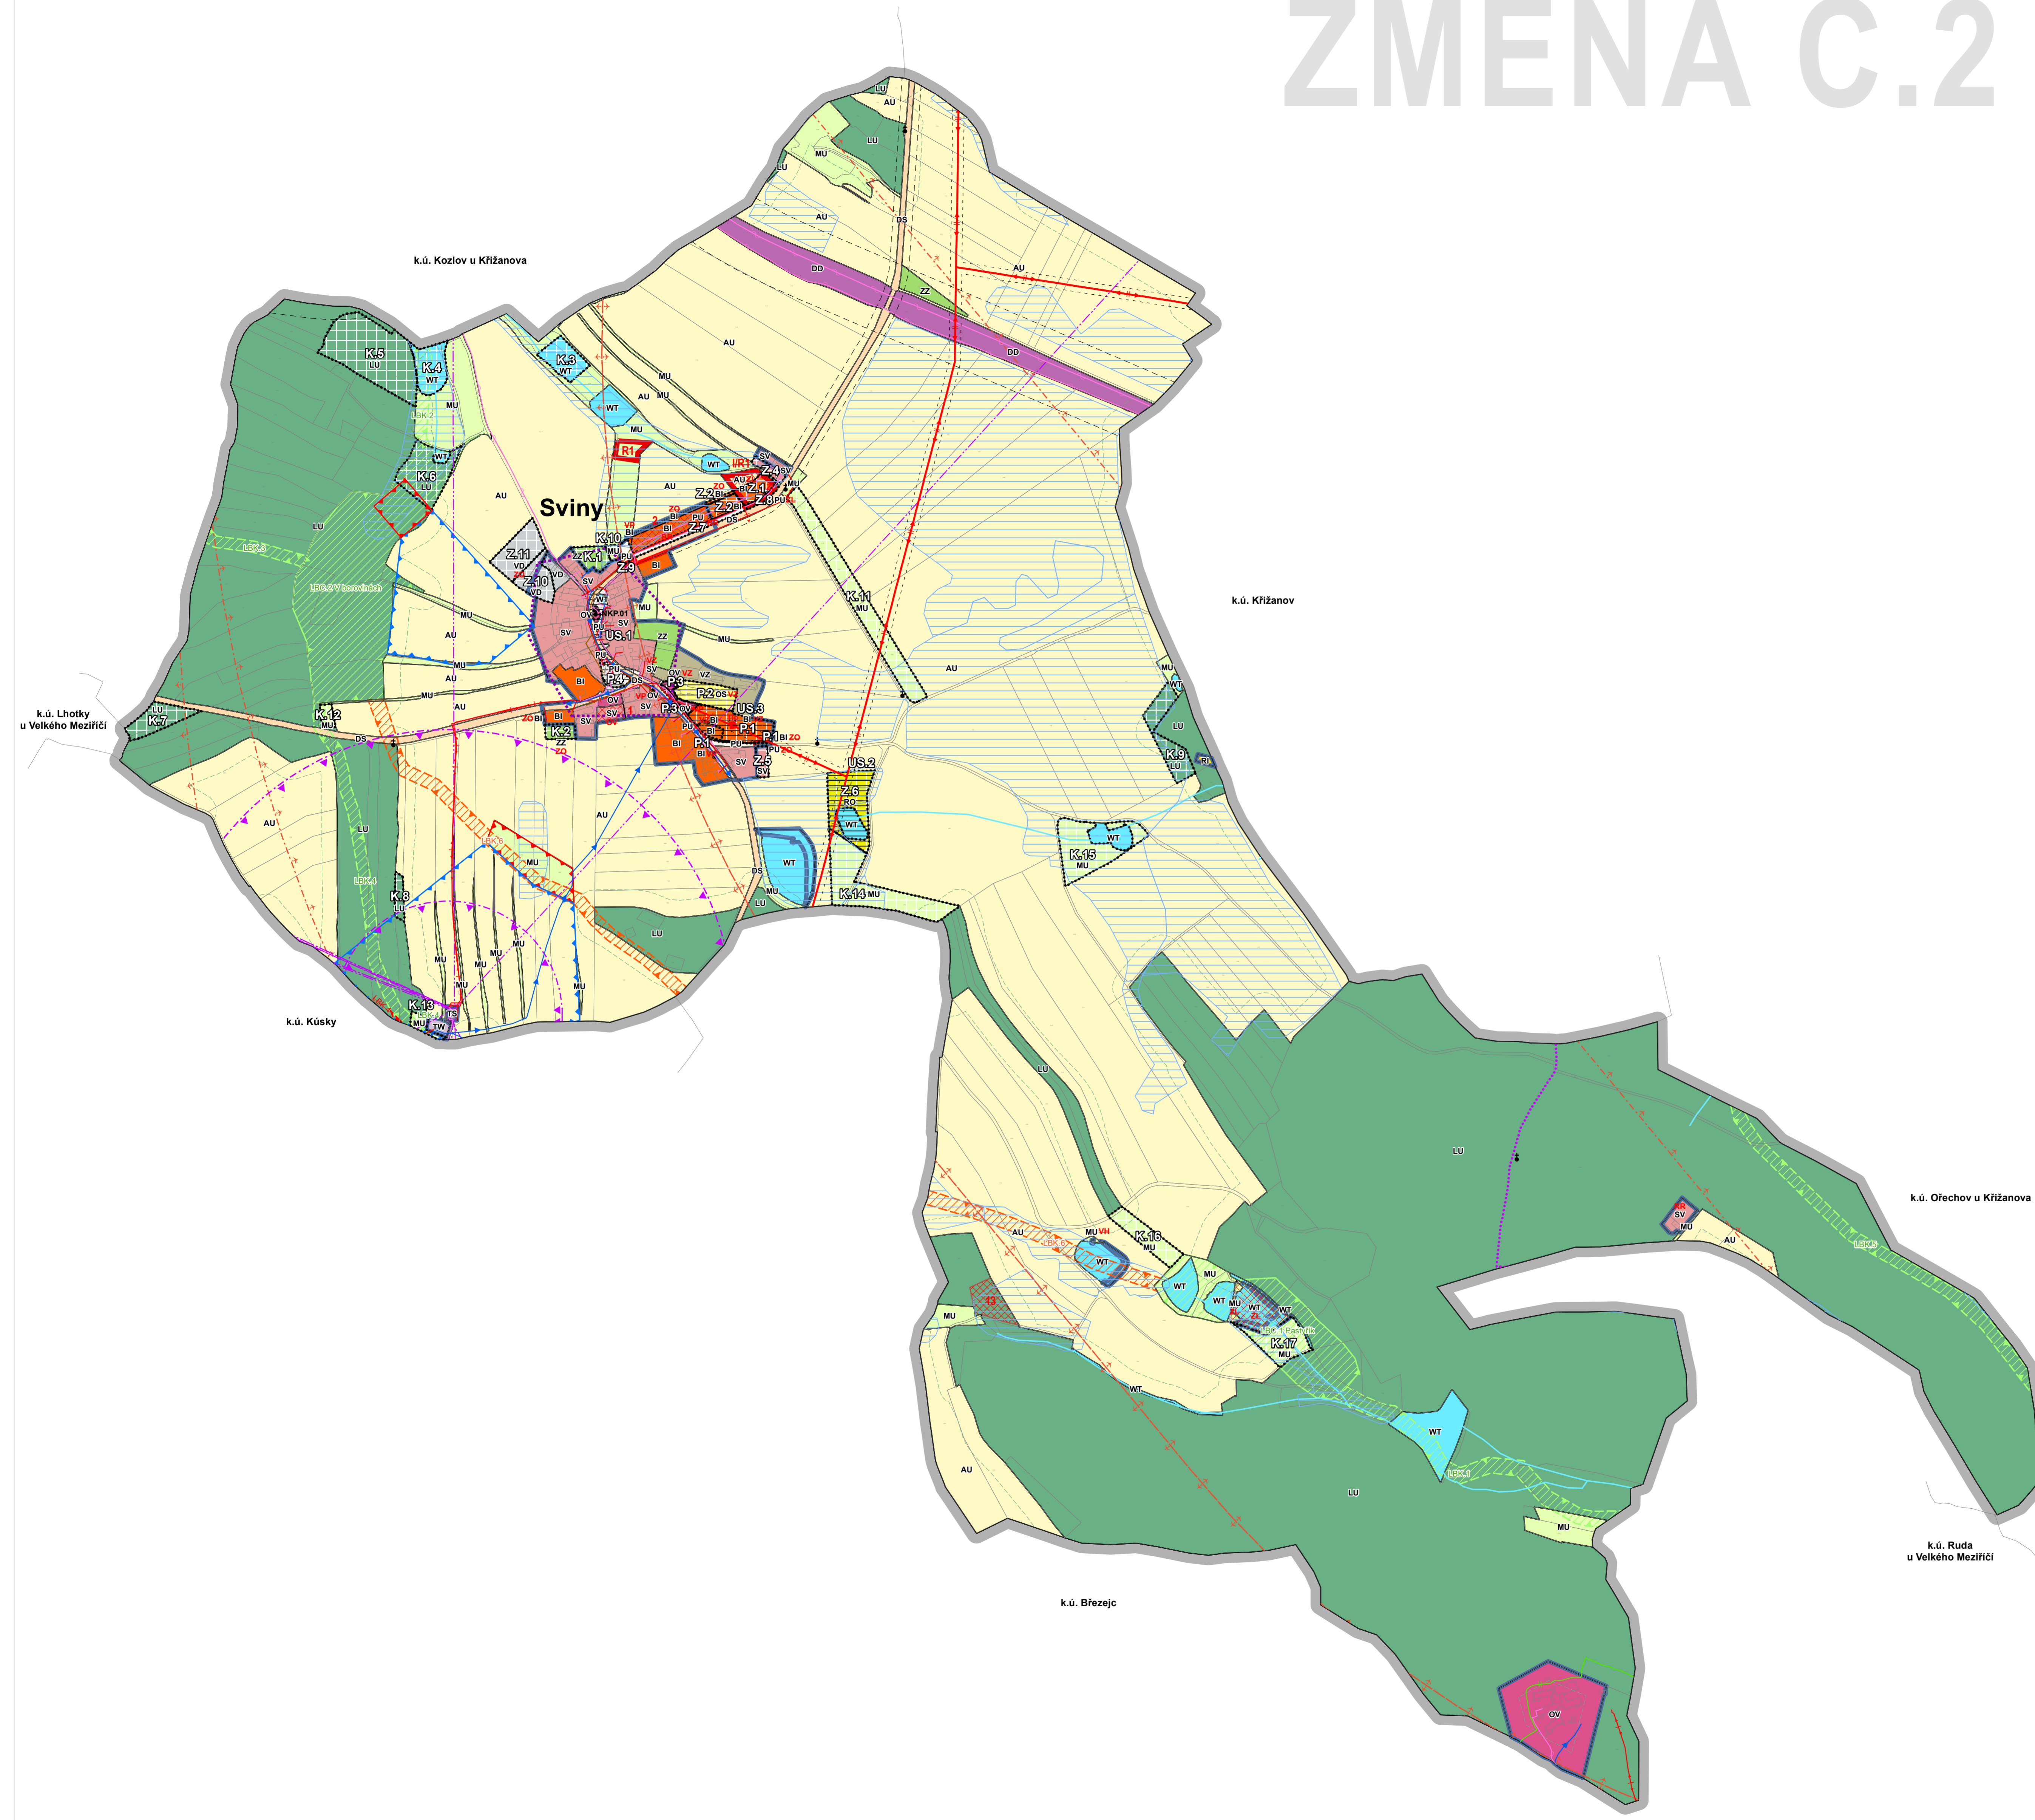

### LEGENDA - KOORDINAČNÍ VÝKRES

ZMĚNA Č.2 STAV AKTUAL.	ZMĚNA Č.2 NÁVRH	ZMĚNA Č.2 KE ZRUŠENÍ	
[Symbol]	[Symbol]	[Symbol]	HRANICE ŘEŠENÉHO ÚZEMÍ (k.ú. Sviny u Křížanova)
[Symbol]	[Symbol]	[Symbol]	HRANICE ZASTAVĚNÉHO ÚZEMÍ K DATU 30.9.2024
[Symbol]	[Symbol]	[Symbol]	ZASTAVITELNÉ PLOCHY
[Symbol]	[Symbol]	[Symbol]	PLOCHY ZMĚN V KRAJINĚ
[Symbol]	[Symbol]	[Symbol]	PLOCHY PŘESTAVBY
[Symbol]	[Symbol]	[Symbol]	PLOCHY TECHNICKÉ INFRASTRUKTURY - ZÁSOBOVÁNÍ ELEKTRICKOU ENERGIÍ
[Symbol]	[Symbol]	[Symbol]	ÚZEMNÍ REZERVY
[Symbol]	[Symbol]	[Symbol]	PLOCHY, VE KTERÝCH JE ROZHODOVÁNÍ O ZMĚNÁCH V ÚZEMÍ PODMÍNĚNO ZPRACOVÁNÍM ÚZEMNÍ STUDIE

### OCHRANA KULTURNÍCH A PŘÍRODNÍCH HODNOT ÚZEMÍ

ZMĚNA Č.2 STAV AKTUAL.	ZMĚNA Č.2 NÁVRH	ZMĚNA Č.2 KE ZRUŠENÍ	
[Symbol]	[Symbol]	[Symbol]	PAMÁTKY MÍSTNÍHO VÝZNAMU (KŘÍŽE, POMNÍKY APOD.)
[Symbol]	[Symbol]	[Symbol]	NEMOVITÁ KULTURNÍ PAMÁTKA - ZVONÍČKA

### ÚZEMNÍ SYSTÉM EKOLOGICKÉ STABILITY

ZMĚNA Č.2 STAV AKTUAL.	ZMĚNA Č.2 NÁVRH	ZMĚNA Č.2 KE ZRUŠENÍ	
[Symbol]	[Symbol]	[Symbol]	LOKÁLNÍ BIOCENTRUM - funkční
[Symbol]	[Symbol]	[Symbol]	LOKÁLNÍ BIOKORIDOR - funkční
[Symbol]	[Symbol]	[Symbol]	LOKÁLNÍ BIOKORIDOR - k založení

### PLOCHY S ROZDÍLNÝM ZPŮSOBEM VYUŽITÍ (RZV)

STAV	NÁVRH	ÚZEMNÍ REZERVA	
[Symbol]	[Symbol]	[Symbol]	BYDLENÍ INDIVIDUÁLNÍ
[Symbol]	[Symbol]	[Symbol]	SMÍŠENÉ OBYTNÉ VENKOVSKÉ
[Symbol]	[Symbol]	[Symbol]	REKREACE INDIVIDUÁLNÍ
[Symbol]	[Symbol]	[Symbol]	REKREACE - ODDECHOVÉ PLOCHY
[Symbol]	[Symbol]	[Symbol]	OBČANSKÉ VYBAVENÍ VEŘEJNÉ
[Symbol]	[Symbol]	[Symbol]	OBČANSKÉ VYBAVENÍ - SPORT
[Symbol]	[Symbol]	[Symbol]	VEŘEJNÁ PROSTRANSTVÍ VŠEOBECNÁ
[Symbol]	[Symbol]	[Symbol]	ZELENĚ - ZAHRADY A SADY
[Symbol]	[Symbol]	[Symbol]	DOPRAVA SILNIČNÍ
[Symbol]	[Symbol]	[Symbol]	DOPRAVA DRAŽNÍ
[Symbol]	[Symbol]	[Symbol]	VODNÍ HOSPODÁŘSTVÍ
[Symbol]	[Symbol]	[Symbol]	ELEKTRONICKÉ KOMUNIKACE
[Symbol]	[Symbol]	[Symbol]	VÝROBA DROBNÁ A SLUŽBY
[Symbol]	[Symbol]	[Symbol]	VÝROBA ZEMĚDĚLSKÁ A LESNICKÁ
[Symbol]	[Symbol]	[Symbol]	VODNÍ A VODNÍCH TOKŮ
[Symbol]	[Symbol]	[Symbol]	ZEMĚDĚLSKÉ VŠEOBECNÉ
[Symbol]	[Symbol]	[Symbol]	LESNÍ VŠEOBECNÉ
[Symbol]	[Symbol]	[Symbol]	SMÍŠENÉ NEZASTAVĚNÉ ÚZEMÍ VŠEOBECNÉ

### LIMITY A HODNOTY

[Symbol]	ÚZEMÍ S ARCHEOLOGICKÝMI NÁLEZY KATEGORIE II (PŘEDPOKLÁDANÁ ÚZEMÍ)
[Symbol]	VZDALENOST 30 M OD OKRAJE PUFPL
[Symbol]	MELIORACE PLOŠNĚ
[Symbol]	VODOVOD
[Symbol]	OCHRANNÉ PÁSMO VODNÍHO ZDROJE I. STUPNĚ
[Symbol]	OCHRANNÉ PÁSMO VODNÍHO ZDROJE II. STUPNĚ
[Symbol]	KANALIZACE JEDNOTNÁ
[Symbol]	VEDENÍ VN ELEKTRICKÉ ENERGIE
[Symbol]	VEDENÍ NN ELEKTRICKÉ ENERGIE
[Symbol]	STL PLYNOVOD
[Symbol]	RADIORELÉOVÁ TRASA
[Symbol]	SDĚLOVACÍ SÍŤ
[Symbol]	OCHRANNÉ PÁSMO RADIORELÉOVÉ TRASY
[Symbol]	OCHRANNÉ PÁSMO LETIŠTĚ KŘÍŽANOV
[Symbol]	CYKLOTRASY
[Symbol]	OCHRANNÁ PÁSMATA TRAS DOPRAVNÍ INFRASTRUKTURY
[Symbol]	OCHRANNÁ A BEZPEČNOSTNÍ PÁSMATA TRAS TECHNICKÉ INFRASTRUKTURY
[Symbol]	VODNÍ TOKY

CELÉ SPRÁVNÍ ÚZEMÍ OBCE JE SITUOVÁNO V OCHRANNÉM PÁSMU RADIOLokačního ZAŘÍZENÍ MINISTERSTVA OBRANY.  
CELÉ SPRÁVNÍ ÚZEMÍ OBCE JE ZÁJMOVÝM ÚZEMÍM MINISTERSTVA OBRANY Z HLEDISKA POVOLOVÁNÍ VYJMENOVANÝCH DRUHŮ STAVEB.

**ODŮVODNĚNÍ ZMĚNY ÚZEMNÍHO PLÁNU**

	<b>DISprojekt s.r.o.</b> HAVELKOVO NABŘ. 131/07, 674 01 TŘEBÍČ IČO 60715227 DIČ CZ80715227 E-MAIL: DISPROJEKT@VOLNY.CZ TEL: +420 603 922 531		
	VED. PROJ. Ing. arch. Milan Grygar ZODP. PROJ. Ing. Lukáš Petr KRESLIL: Bc. Jan Grygar, Magdaléna Křivánková, Bc. Hana Radoberská OBEDNATEL: Obec Sviny POŘIZOVATEL: Obecní úřad Sviny AKCE: <b>Změna č.2 Územního plánu Sviny</b>		STUPEŇ: NÁVRH K OVP DATUM 10/2024 Č. ZAK. 05/2023 MĚŘÍTKO 1 : 5000
	VÝKRES: <b>Koordináční výkres</b>		Č. VÝKRESU <b>4</b>