


ÚPLNÉ ZNĚNÍ ÚP SVINY PO ZMĚNĚ Č.2

KOORDINAČNÍ VÝKRES

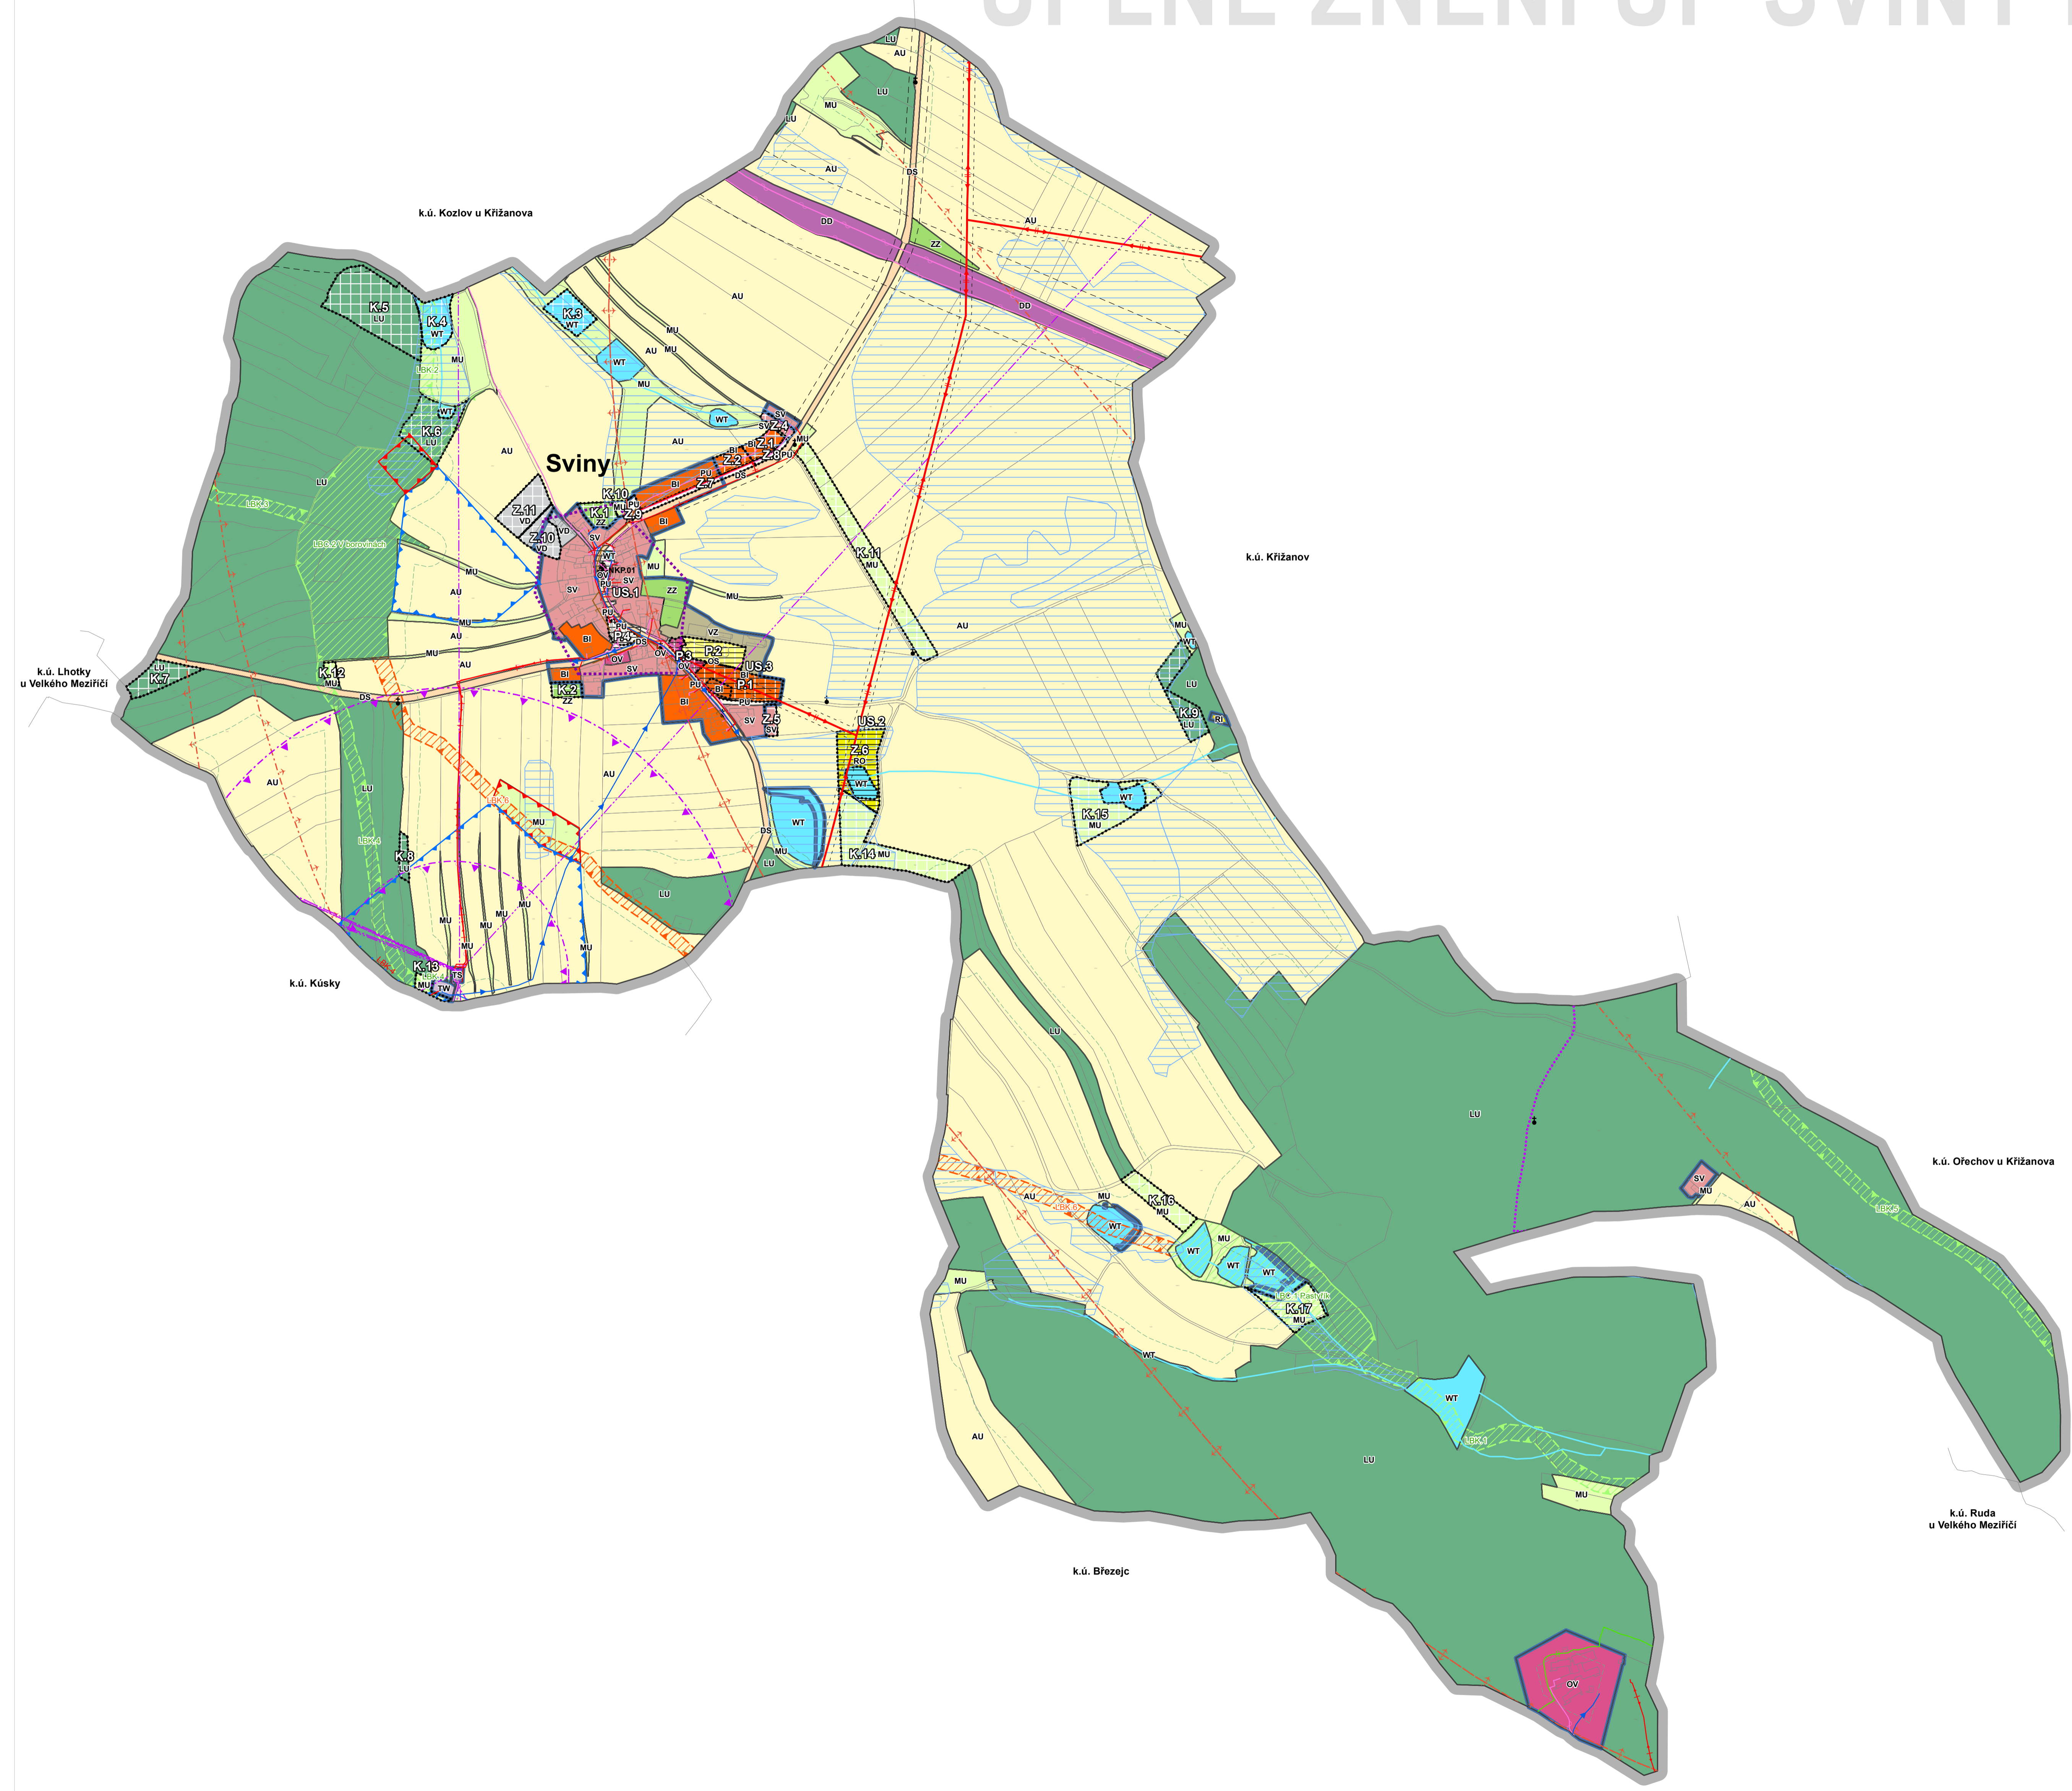

LEGENDA - KOORDINAČNÍ VÝKRES

	HRANICE ŘEŠENÉHO ÚZEMÍ (k.ú. Sviny u Křížanova)
	HRANICE ZASTAVITELNÉHO ÚZEMÍ K DATU 30.9.2024
	ZASTAVITELNÉ PLOCHY
	PLOCHY ZMĚN V KRAJINĚ
	PLOCHY PŘESTAVBY
	PLOCHY, VE KTERÝCH JE ROZHODOVÁNÍ O ZMĚNÁCH V ÚZEMÍ PODMÍNĚNO ZPRACOVÁNÍM ÚZEMNÍ STUDIE

OCHRANA KULTURNÍCH A PŘÍRODNÍCH HODNOT ÚZEMÍ

	PAMÁTKY MÍSTNÍHO VÝZNAMU (KŘÍŽE, POMNÍKY APOD.)
	NEMOVITÁ KULTURNÍ PAMÁTKA - ZVONÍČKA

ÚZEMNÍ SYSTÉM EKOLOGICKÉ STABILITY

	FUNKČNÍ	K ZALOŽENÍ	LOKÁLNÍ BIOCENTRUM
			LOKÁLNÍ BIODORIDOR

PLOCHY S ROZDÍLNÝM ZPŮSOBEM VYUŽITÍ (RZV)

STAV	NÁVRH	ÚZEMNÍ REZERVA	
			BYDLENÍ INDIVIDUÁLNÍ
			SMÍŠENÉ OBYTNÉ VENKOVSKÉ
			REKREACE INDIVIDUÁLNÍ
			REKREACE - ODDECHOVÉ PLOCHY
			OBČANSKÉ VYBAVENÍ VEŘEJNÉ
			OBČANSKÉ VYBAVENÍ - SPORT
			VEŘEJNÁ PROSTRANSTVÍ VŠEOBECNÁ
			ZELENĚ - ZAHRADY A SADY
			DOPRAVA SILNIČNÍ
			DOPRAVA DRAŽNÍ
			VODNÍ HOSPODÁŘSTVÍ
			ELEKTRONICKÉ KOMUNIKACE
			VÝROBA DROBNÁ A SLUŽBY
			VÝROBA ZEMĚDĚLSKÁ A LESNICKÁ
			VODNÍ A VODNÍCH TOKŮ
			ZEMĚDĚLSKÉ VŠEOBECNÉ
			LESNÍ VŠEOBECNÉ
			SMÍŠENÉ NEZASTAVĚNÉHO ÚZEMÍ VŠEOBECNÉ

LIMITY A HODNOTY

	ÚZEMÍ S ARCHEOLOGICKÝMI NÁLEZY KATEGORIE II (PŘEDPOKLÁDANÁ ÚZEMÍ)
	VZDÁLENOST 30 M OD OKRAJE PUPFL
	MELIORACE PLOŠNĚ
	VODOVOD
	OCHRANNÉ PÁSMO VODNÍHO ZDROJE I. STUPNĚ
	OCHRANNÉ PÁSMO VODNÍHO ZDROJE II. STUPNĚ
	KANALIZACE JEDNOTNÁ
	VEDENÍ VN ELEKTRICKÉ ENERGIE
	VEDENÍ NN ELEKTRICKÉ ENERGIE
	STL PLYNOVOD
	RADIORELÉOVÁ TRASA
	SDĚLOVACÍ SÍŤ
	OCHRANNÉ PÁSMO RADIORELÉOVÉ TRASY
	OCHRANNÉ PÁSMO LETIŠTĚ KŘÍŽANOV
	CYKLOTRASY
	OCHRANNÁ PÁSMATA TRAS DOPRAVNÍ INFRASTRUKTURY
	OCHRANNÁ A BEZPEČNOSTNÍ PÁSMATA TRAS TECHNICKÉ INFRASTRUKTURY
	VODNÍ TOKY

CELÉ SPRÁVNÍ ÚZEMÍ OBCE JE SITUOVÁNO V OCHRANNÉM PÁSMU RADIOLOKAČNÍHO ZAŘÍZENÍ MINISTERSTVA OBRANY.
CELÉ SPRÁVNÍ ÚZEMÍ OBCE JE ZÁJMOVÝM ÚZEMÍM MINISTERSTVA OBRANY Z HLEDISKA POVOLOVÁNÍ VYJMENOVANÝCH DRUHŮ STAVEB.

ODŮVODNĚNÍ ÚZEMNÍHO PLÁNU

	DISprojekt s.r.o. HAVELČKOVA NABŘ. 131/7, 674 01 TŘEBÍČ IČO 60715227 DIČ CZ60715227 E-MAIL: DISPROJEKT@VOLNY.CZ TEL: +420 603 522 531		
VED. PROJ.	Ing. arch. Milan Grygar	STUPEŇ:	OOP
ZODP. PROJ.	Ing. Lukáš Petr	DATUM	12/2024
KRESLIL:	Bc. Jan Grygar, Magdaléna Křivánková, Bc. Hana Radoberská	Č. ZAK.	05/2023
OBJEDNATEL:	Obec Sviny	MĚŘÍTKO	1 : 5000
POŘIZOVATEL:	Obecní úřad Sviny		
AKCE:	Úplné znění Územního plánu Sviny po Změně č.2		
VÝKRES:	Koordináčnı́ výkres	Č. VÝKRESU	4